


造成計画平面図

SCALE 1: 500(A1)
1:1000(A3)

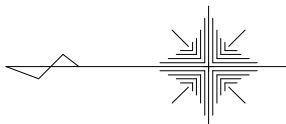


令和7年度 中組西住宅団地造成工事
宅地造成工事 一式(18区画) 道路築造工事 一式

造成区画一覧表

区画番号	面積	坪数
A-1	275 m2	83 坪
A-2	274 m2	83 坪
A-3	275 m2	83 坪
A-4	274 m2	83 坪
A-5	274 m2	83 坪
B-1	311 m2	94 坪
B-2	268 m2	81 坪
B-3	392 m2	119 坪
B-4	268 m2	81 坪
B-5	325 m2	98 坪
B-6	265 m2	80 坪
B-7	275 m2	83 坪
B-8	264 m2	80 坪
B-9	273 m2	83 坪
B-10	312 m2	95 坪
B-11	311 m2	94 坪
B-12	317 m2	96 坪
B-13	306 m2	93 坪

※各区画面積は確定測量により確定されるため、
上表の面積はCADにより計測した概算面積である。

凡例

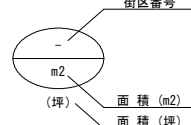

開発面積 A=7,239.33m2

凡例	名称	面積	割合
	専住	5,248.89m2	72.51%
	開発道路	1,929.32m2	26.65%
	ゴミ集積場	14.75m2	0.20%
	残地	46.37m2	0.64%
	合計	7,239.33m2	100.0%

令和7年3月24日時点

現場制約事項	
有り	無し

関係地権者等との調整事項

有り	無し
----	----

実施図


令和7年度 中組西住宅団地造成工事			
番号	1/38	造成計画平面図	縮尺 図示
東筑摩郡 朝日村 西洗馬			
設計会社			
測量会社			
調査会社			
朝日村土地開発公社			

中心線座標一覧表


点名	X座標	Y座標
AA1	13657.070	-56060.410
AA2	13676.050	-56054.135
AA3	13685.045	-56047.852
AA4	13714.033	-56041.568
AA5	13733.020	-56035.285
AA6	13752.008	-56029.002
AA7	13770.995	-56022.719
BB1	13651.573	-56043.804
BB2	13670.560	-56037.521
BB3	13689.548	-56031.238
BB4	13708.535	-56024.954
BB5	13727.522	-56018.671
BB6	13746.510	-56012.388
BB7	13765.497	-56006.105
BB8	13784.485	-55999.822
BB9	13803.472	-55993.539
CC1	13822.460	-55987.256
CC2	13841.447	-55980.973
CC3	13860.435	-55974.690
CC4	13879.422	-55968.407
CC5	13898.410	-55962.124
CC6	13917.397	-55955.841
CC7	13936.385	-55949.558
CC8	13955.372	-55943.275
CC9	13974.360	-55936.992
CC10	13993.348	-55930.709
CC11	14012.335	-55924.426
CC12	14031.323	-55918.143
CC13	14050.310	-55911.860
CC14	14069.298	-55905.577
CC15	14088.285	-55899.294
CC16	14107.273	-55893.011
CC17	14126.260	-55886.728
CC18	14145.248	-55880.445
CC19	14164.235	-55874.162
CC20	14183.223	-55867.879
CC21	14202.210	-55861.596
CC22	14221.198	-55855.313
CC23	14240.185	-55849.030
CC24	14259.173	-55842.747
CC25	14278.160	-55836.464
CC26	14297.148	-55830.181
CC27	14316.135	-55823.898
CC28	14335.123	-55817.615
CC29	14354.110	-55811.332
CC30	14373.098	-55805.049
CC31	14392.085	-55798.766
CC32	14411.073	-55792.483
CC33	14430.060	-55786.200
CC34	14449.048	-55779.917
CC35	14468.035	-55773.634
CC36	14487.023	-55767.351
CC37	14506.010	-55761.068
CC38	14525.000	-55754.785
CC39	14544.000	-55748.502
CC40	14563.000	-55742.219
CC68	15095.000	-55566.295
CC69	15114.000	-55559.912
CC70	15133.000	-55553.629
CC71	15152.000	-55547.346
CC103	15760.000	-55346.290
CC104	15779.000	-55339.907
CC105	15798.000	-55333.624
CC106	15817.000	-55327.341
CC138	16425.000	-55126.285
CC139	16444.000	-55119.902
CC140	16463.000	-55113.619
CC141	16482.000	-55107.336
CC286	19237.000	-54196.301
CC287	19256.000	-54189.918
CC288	19275.000	-54183.635
CC289	19294.000	-54177.

造成計画平面図
【拡大図】

SCALE 1:250 (A1)
1:500 (A3)

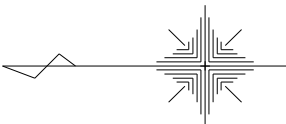

凡例

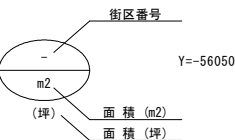

造成区画一覧表

区画番号	面積	坪数
A-1	275 m2	83 坪
A-2	274 m2	83 坪
A-3	275 m2	83 坪
A-4	274 m2	83 坪
A-5	274 m2	83 坪
B-1	311 m2	94 坪
B-2	268 m2	81 坪
B-3	392 m2	119 坪
B-4	268 m2	81 坪
B-5	325 m2	98 坪
B-6	265 m2	80 坪
B-7	275 m2	83 坪
B-8	264 m2	80 坪
B-9	273 m2	83 坪
B-10	312 m2	95 坪
B-11	311 m2	94 坪
B-12	317 m2	96 坪
B-13	306 m2	93 坪

※各区画面積は確定測量により確定されるため、
上表の面積はCADにより計測した概算面積である。

開発面積 A=7,239.33m2


凡例	名称	面積	割合
	専住	5,248.89m2	72.51%
	開発道路	1,929.32m2	26.65%
	ゴミ集積場	14.75m2	0.20%
	用地	46.37m2	0.64%
	合計	7,239.33m2	100.0%

実施図

令和7年度 中組西住宅団地造成工事				
番号	2/38	造成計画拡大図	縮尺	図示
東筑摩郡 朝日村 西洗馬				
設計会社				
測量会社				
調査会社				
朝日村土地開発公社				

土地利用計画図

SCALE 1: 500(A1)
1:1000(A3)

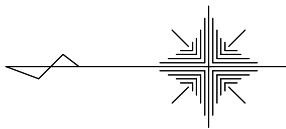

中心線座標一覧表

点 名	X座標	Y座標
AA1	13657.070	-56060.410
AA2	13676.050	-56064.135
AA3	13685.045	-56047.852
AA4	13714.033	-56041.568
AA5	13733.020	-56035.285
AA6	13752.008	-56029.002
AA7	13770.995	-56022.719
BB1	13651.573	-56043.804
BB2	13670.560	-56037.521
BB3	13689.548	-56031.238
BB4	13708.535	-56024.954
BB5	13727.522	-56018.671
BB6	13746.510	-56012.388
BB7	13765.497	-56006.105
BB8	13784.485	-55999.822
CC1	13846.075	-56027.190
CC2	13865.062	-56020.907
CC3	13884.050	-56014.624
CC4	13703.037	-56008.340
CC5	13722.025	-56002.057
CC6	13741.012	-55995.774
CC7	13759.999	-55989.491
CC8	13778.987	-55983.208
BBB5.5	13779.263	-56001.560
CC5E1.2	13751.648	-56000.918
CC5E2.1	13740.352	-55993.780
CC7E2.8	13759.120	-55986.833
EE3E4.2	13871.735	-55977.408
EE4E8.0	13884.447	-55977.825
EE4E9.0	13893.812	-55979.859

世界測地系(測地成果2011)

方向点座標一覧表

点 名	X座標	Y座標
AA7M1.0	13771.944	-56022.405
BBB5.5	13779.263	-56001.560
CC5E1.2	13751.648	-56000.918
CC5E2.1	13740.352	-55993.780
CC7E2.8	13759.120	-55986.833
EE3E4.2	13871.735	-55977.408
EE4E8.0	13884.447	-55977.825
EE4E9.0	13893.812	-55979.859

世界測地系(測地成果2011)

施工時の留意事項


- ※1 当該計画ではCBR調査を実施して舗装構成を決定している。施工時には必要に応じて路床土のCBR試験を行い、試験結果に応じて舗装構成を再度検討すること。
- ※2 当該箇所では地質調査を実施していないため、掘削底面の支持力及び地質状況の確認を行うこと。
- また、施工時に擁壁工の基礎部では平板載荷試験等を実施し、設計計算書に示す各擁壁工の支持力が確保可能か確認を行うこと。以下には各擁壁工における最大地盤反力を示す。
- ・ガードレール設置型L型擁壁工 H=1750 常時 q = 66.03 kN/m²
 - ・重力式擁壁工 (W400) H=1800 常時 q = 76.70 kN/m²
- 必要とする支持力が得られない場合には監督員と協議の上、必要な調査の実施・基礎構造の検討を行い、設計修正を行うこと。なお、支持地盤が深部に出現する場合には、地盤改良及び置換工等、適切な対応を行うこと。
- ※3 当該地の表土(耕土)は剥ぎ取りを行い域外に搬出する予定である。設計時では表土厚を25cmとしているが、施工時には表土厚を再確認・再設定し、表土を剥ぎ取ること。
- ※4 造成用いる盛土は造成用土に適した良質土を用いることとし、施工時には盛土材の材料試験を行い監督員の承認を得た上で盛土を実施すること。
- ※5 当該地南側には埋蔵文化財が位置する。施工時には埋蔵文化財位置・範囲を再確認し、必要以上の不要な掘削等は回避すること。
- ※6 県道、村道ともに道路内には複数の管路(上水、下水)が埋設されている。各台帳より平面及び横断面に位置を記載し、上下水道計画を実施しているが、異なる位置に埋設されている可能性もあるため、道路掘削は慎重に実施し、必要最小限の範囲に留めること。
- ※7 県道及び村道に設置する減速マーク及び警戒標識は施工時に関係機関と協議の上、設置箇所及び範囲について決定すること。
- ※8 計画する浸透樹は透水試験に基づき規模を決定しているが、施工時に想定と異なる土層等が出現した際には再度原位試験を実施し、必要に応じて浸透樹規模を修正すること。
- ※9 当該地周辺道路は生活道路を兼ねているほか、大型自動車の通行も見受けられる。また、通学路でもあることから、施工時には地元との調整を充分に行い、安全に配慮した施工を行うこと。
- ※10 隣接する道路は視通が良好ではないに位置にも該当するため、工事中看板等は明瞭で分かりやすい位置に設置し、施工時の安全確保に努めること。
- ※11 その他計画図と相違ある場合には、監督員と協議の上設計修正されたい。

造成区画一覧表

区画番号	面積	坪数
A-1	275 m ²	83 坪
A-2	274 m ²	83 坪
A-3	275 m ²	83 坪
A-4	274 m ²	83 坪
A-5	274 m ²	83 坪
B-1	311 m ²	94 坪
B-2	268 m ²	81 坪
B-3	392 m ²	119 坪
B-4	268 m ²	81 坪
B-5	325 m ²	98 坪
B-6	265 m ²	80 坪
B-7	275 m ²	83 坪
B-8	264 m ²	80 坪
B-9	273 m ²	83 坪
B-10	312 m ²	95 坪
B-11	311 m ²	94 坪
B-12	317 m ²	96 坪
B-13	306 m ²	93 坪

※各区画面積は確定測量により確定されるため、
上表の面積はCADにより計測した概算面積である。

凡 例

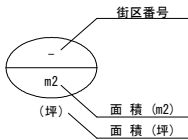

開発面積 A=7,239.33m²

凡例	名 称	面積	割合
	専任	5,248.89m ²	72.51%
	開発道路	1,929.32m ²	26.65%
	ゴミ集積場	14.75m ²	0.20%
	残地	46.37m ²	0.64%
	合 計	7,239.33m ²	100.0%

既設基準点座標一覧表

点 名	X座標	Y座標	Z座標
3-3	13681.040	-56269.437	791.626
3-4	13685.771	-56153.825	790.002
4-7	13788.034	-55975.777	784.447
4-8	13783.370	-56011.239	785.118
4-9	13785.271	-56081.279	785.952

世界測地系(測地成果2011)

新設4級基準点座標一覧表

点 名	X座標	Y座標	Z座標
T-1	13641.123	-56041.250	789.269
T-2	13677.975	-56015.680	788.254
T-3	13689.925	-55973.613	786.935
T-4	13734.323	-55994.259	786.200
T-5	13734.322	-56052.605	787.402

世界測地系(測地成果2011)

補助基準点座標一覧表

点 名	X座標	Y座標	Z座標
T-3B	13682.519	-55975.641	785.661

世界測地系(測地成果2011)

実施図

令和7年度 中組西住宅団地造成工事				
番号	3/38	土地利用計画図	縮尺	図示
東筑摩郡 朝日村 西洗馬				
設計会社				
測量会社				
調査会社				
朝日村土地開発公社				

SCALE 1: 50 (A1)
1:100 (A3)

造成地

4000

2000

2.00%

2.00%

造成地

自由勾配側溝工300型

地先境界ブロック工 (8種)

車道舗装工路盤構成

表層工	再生密粒度アスコン20F	t= 5cm
上層路盤工	粒度調整砕石N-25	t=10cm
下層路盤工	再生クラッシャーラン40～0	t=14cm
凍上抑制層	再生クラッシャーラン40～0	t= 9cm
安定処理工	セメント安定処理 (5.25t/100m ² を想定)	t=40cm


令和7年度 中組西住宅団地造成工事			
番号	4/38	標準横断面図	縮尺 1: 50(A1) 1: 100(A3)
東筑摩郡 朝日村 西洗馬			
設計会社			
測量会社			
調査会社			
朝日村土地開発公社			

北側

横断面図(1)
(南-北断面)

SCALE 1:200 (A1)
1:400 (A3)

南側

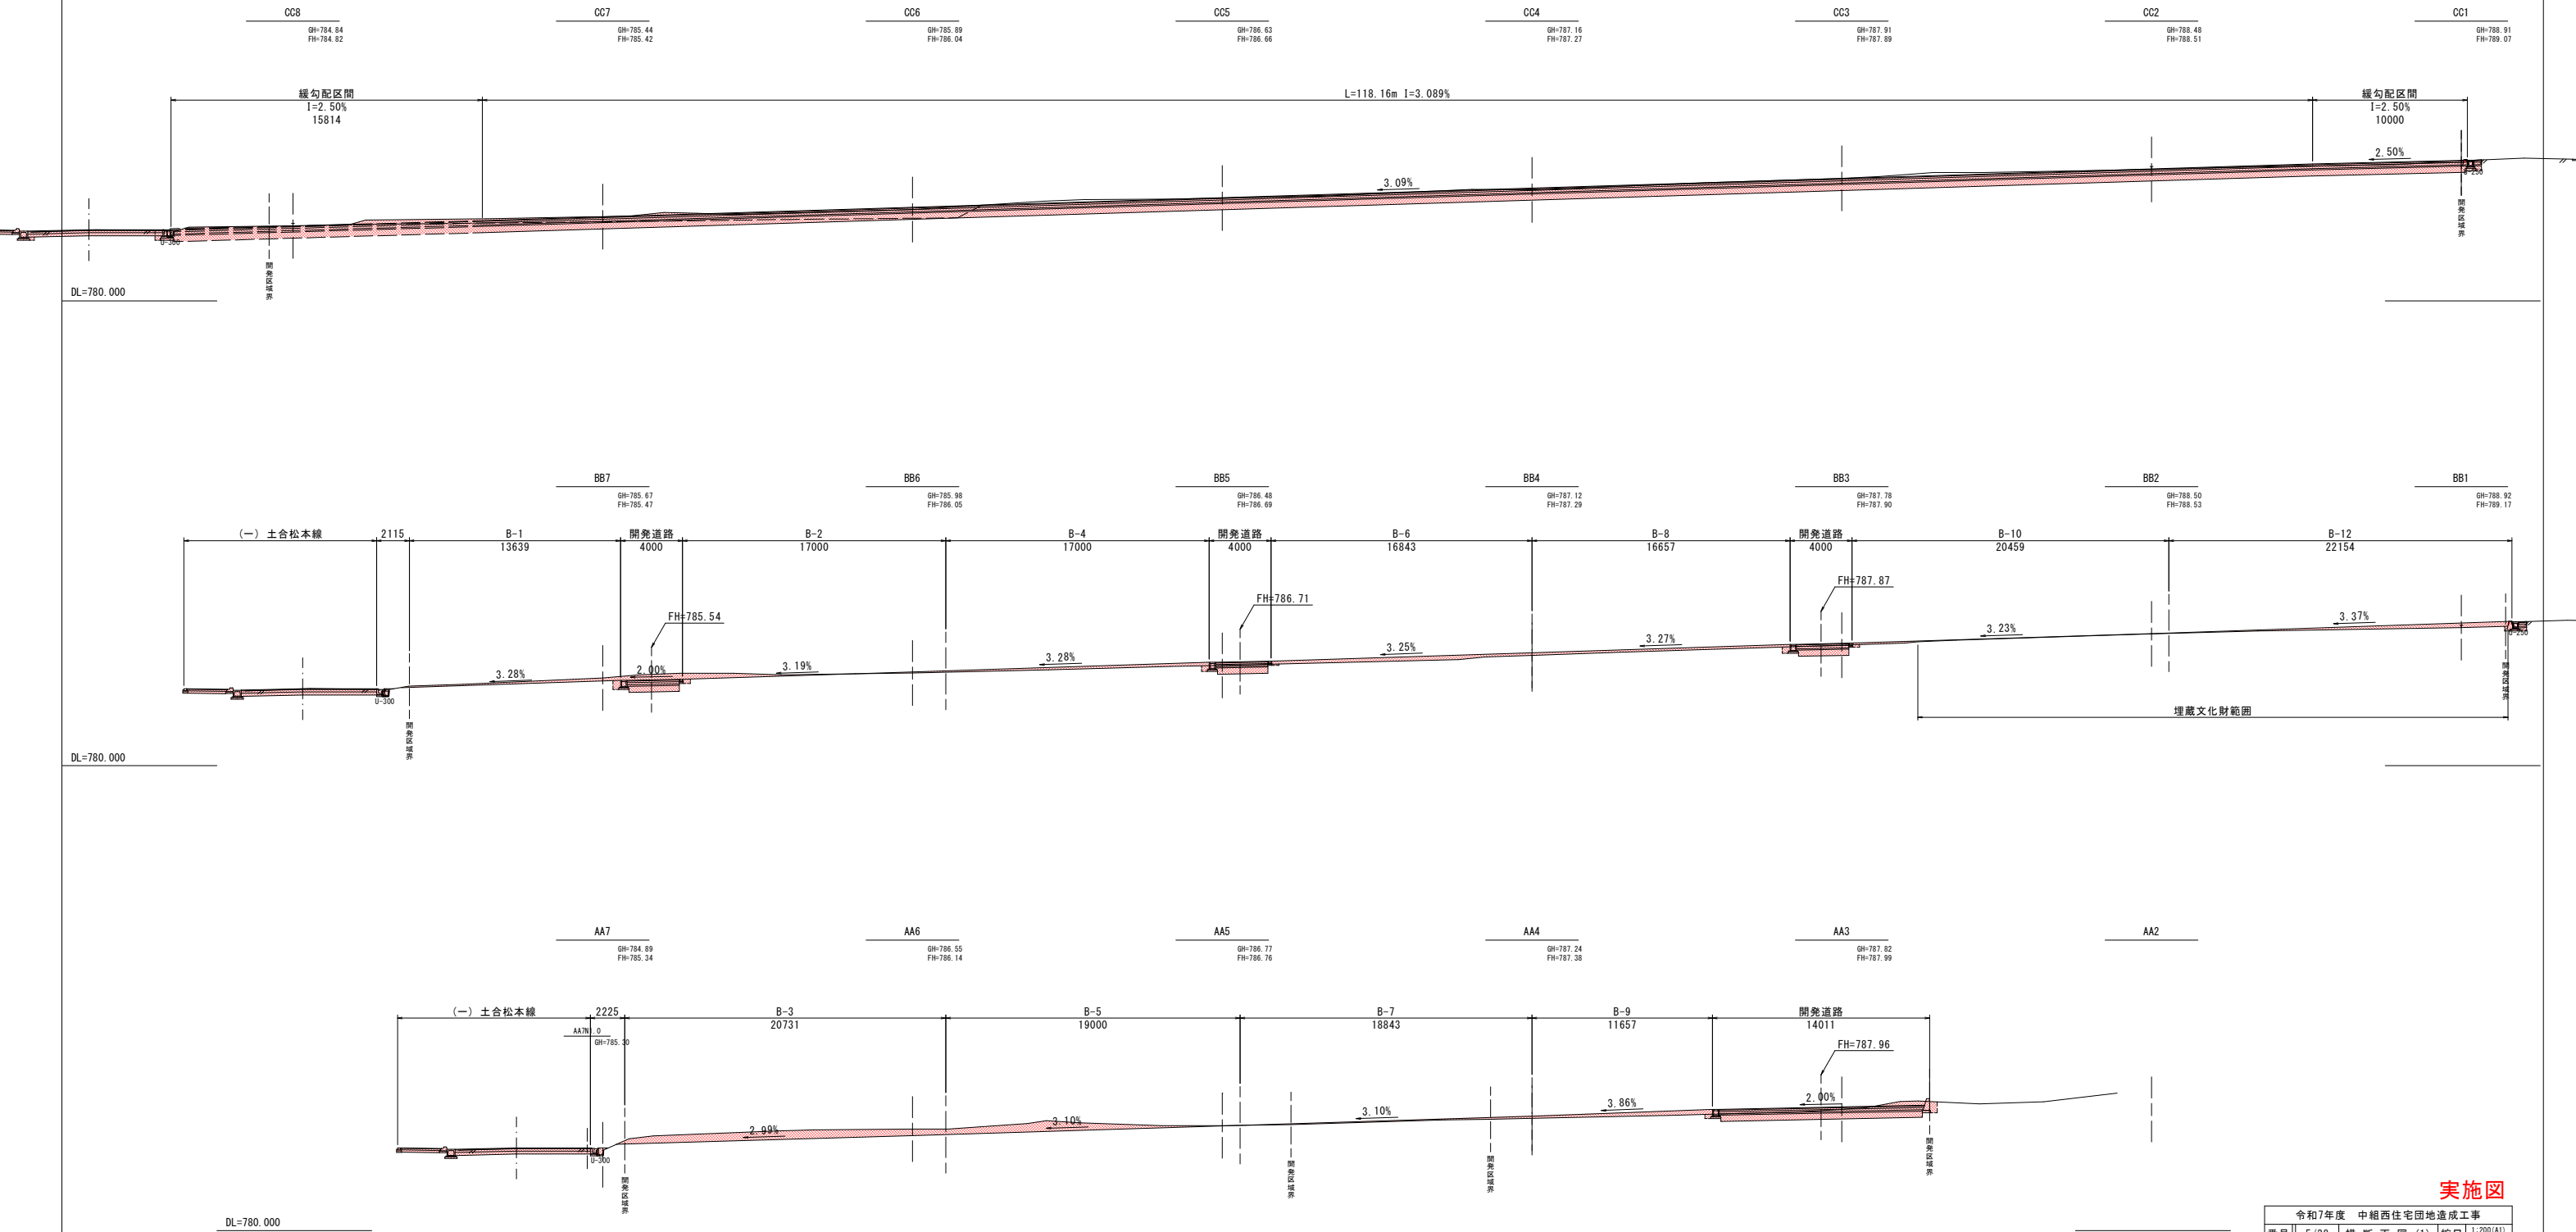


実施図

令和7年度 中組西住宅団地造成工事				
番号	5/38	横断面図 (1)	縮尺	1:200(A1) 1:400(A3)
東筑摩郡 朝日村 西洗馬				
設計会社				
測量会社				
調査会社				
朝日村土地開発公社				

北側

横断面図 (2)
(南-北断面)SCALE 1:200 (A1)
1:400 (A3)

南側

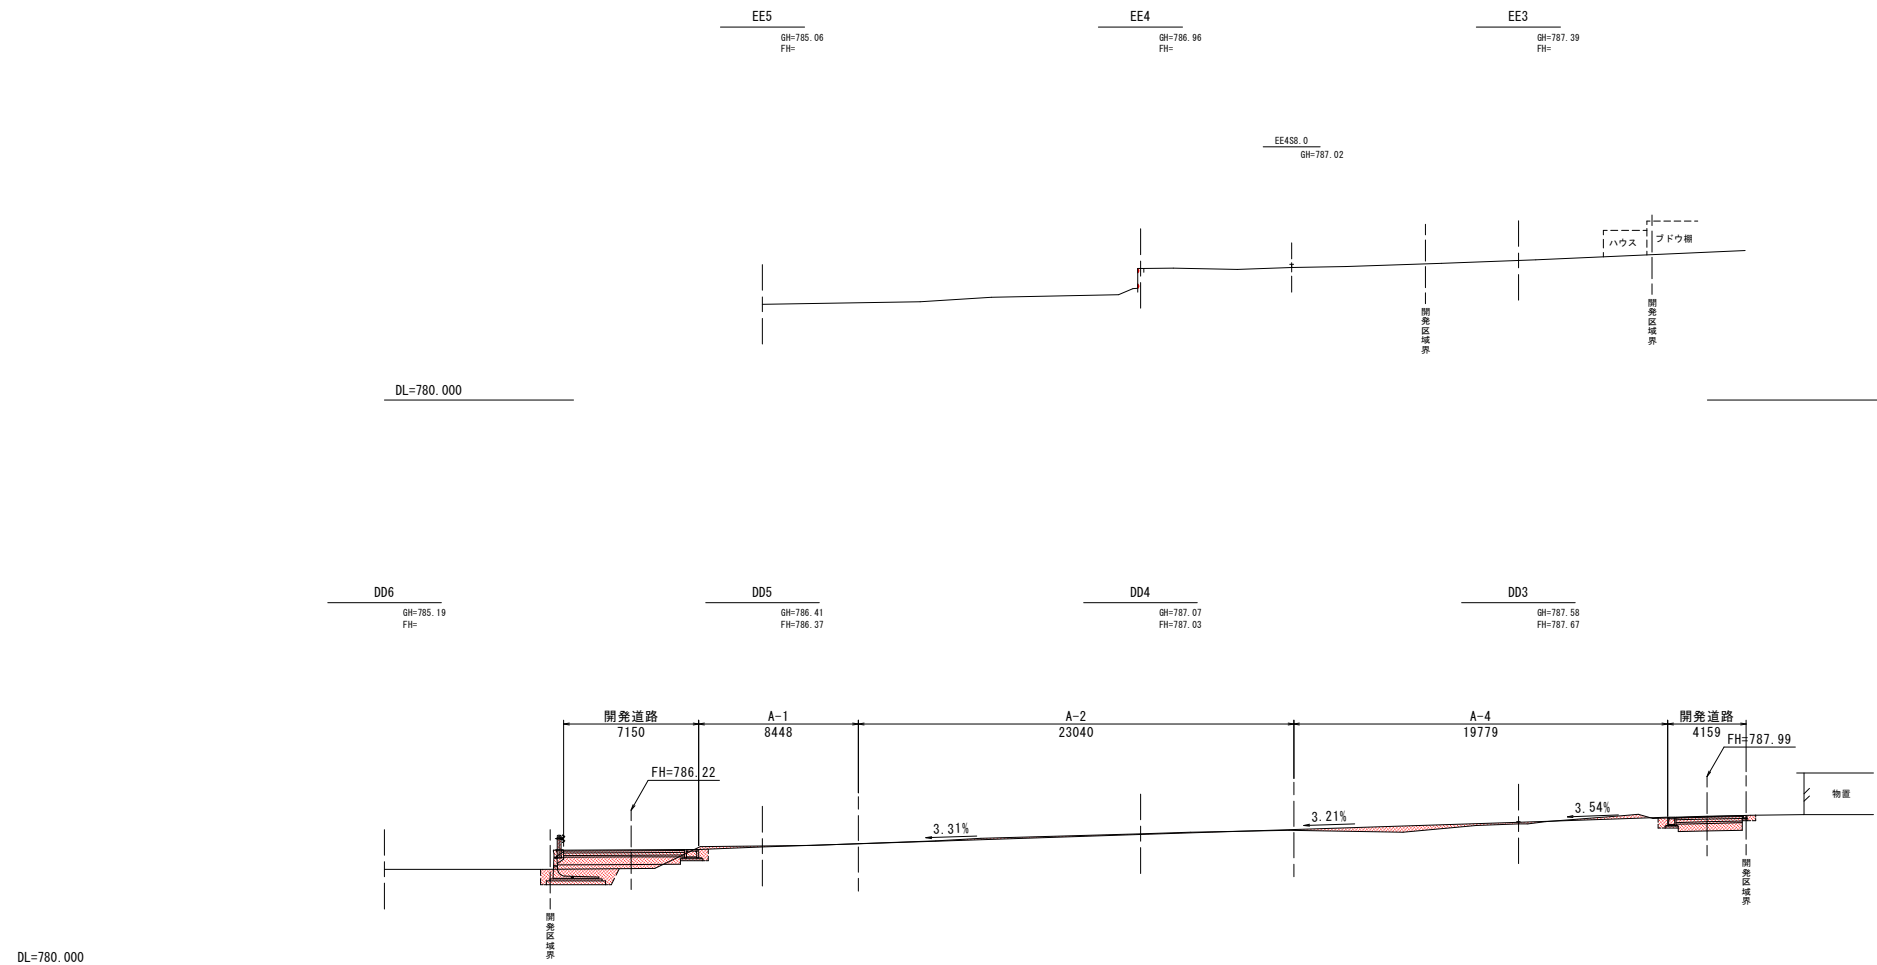

実施図

令和7年度 中組西住宅団地造成工事				
番号	6/38	横断面図 (2)	縮尺	1:200 (A1) 1:400 (A3)
東筑摩郡 朝日村 西洗馬				
設計会社				
測量会社				
調査会社				
朝日村土地開発公社				


西側

横断面図 (3)
(東-西 断面)

SCALE 1:200 (A1)

1:400 (A3)

東側

 

掘 削 工	土	C1	掘削	m2	
	砂	C2	床掘	m2	0.
		C3	耕土剥取 (25cm)	m2	14.
工 装 土	路 床	B1	4.0m≤B	m2	18.
埋 戻 工	土	R1	土砂 最大B<1.0m	m2	0.
	砂	R2	耕土 最大B<1.0m	m2	0.

掘 工	土	C1	掘削	m2	4.
	砂	C2	床掘	m2	3.
		C3	耕土剥取 (25cm)	m2	2.
工 盛 土	路 土	B1	4. 0m ≤ B	m2	
埋 工	砂	R1	土砂 最大B < 1.0m	m2	2.
		R2	耕土 最大B < 1.0m	m2	



工盛土埋戻工	掘削工	土	C1	掘削	m2	
		砂	C2	床盛	m2	
			C3	耕土剥取 (25cm)	m2	6.
	路床	B1	4.0m≤B	m2	9.	
		土	R1	土砂 最大B<1.0m	m2	
			砂	R2	耕土 最大B<1.0m	m2

掘 削 工	土	C1	掘削	m2	17.
	砂	C2	床掘	m2	
		C3	耕土剥取(25cm)	m2	12.
工 盛 土	路 床	B1	4.0m $\leq$ B	m2	0.
埋 戻 工	土	R1	土砂 最大B<1.0m	m2	0.
	砂	R2	耕土 最大B<1.0m	m2	

实施图


令和7年度 中組西住宅団地造成工事				
番号	7/38	横断面図 (3)	縮尺	1:200 (A1) 1:400 (A3)
東筑摩郡 朝日村 西洗馬				
設計会社				
測量会社				
調査会社				
朝日村土地開発公社				

西側

横断面図 (4)
(東-西 断面)

SCALE 1:200 (A1)
1:400 (A3)

東側

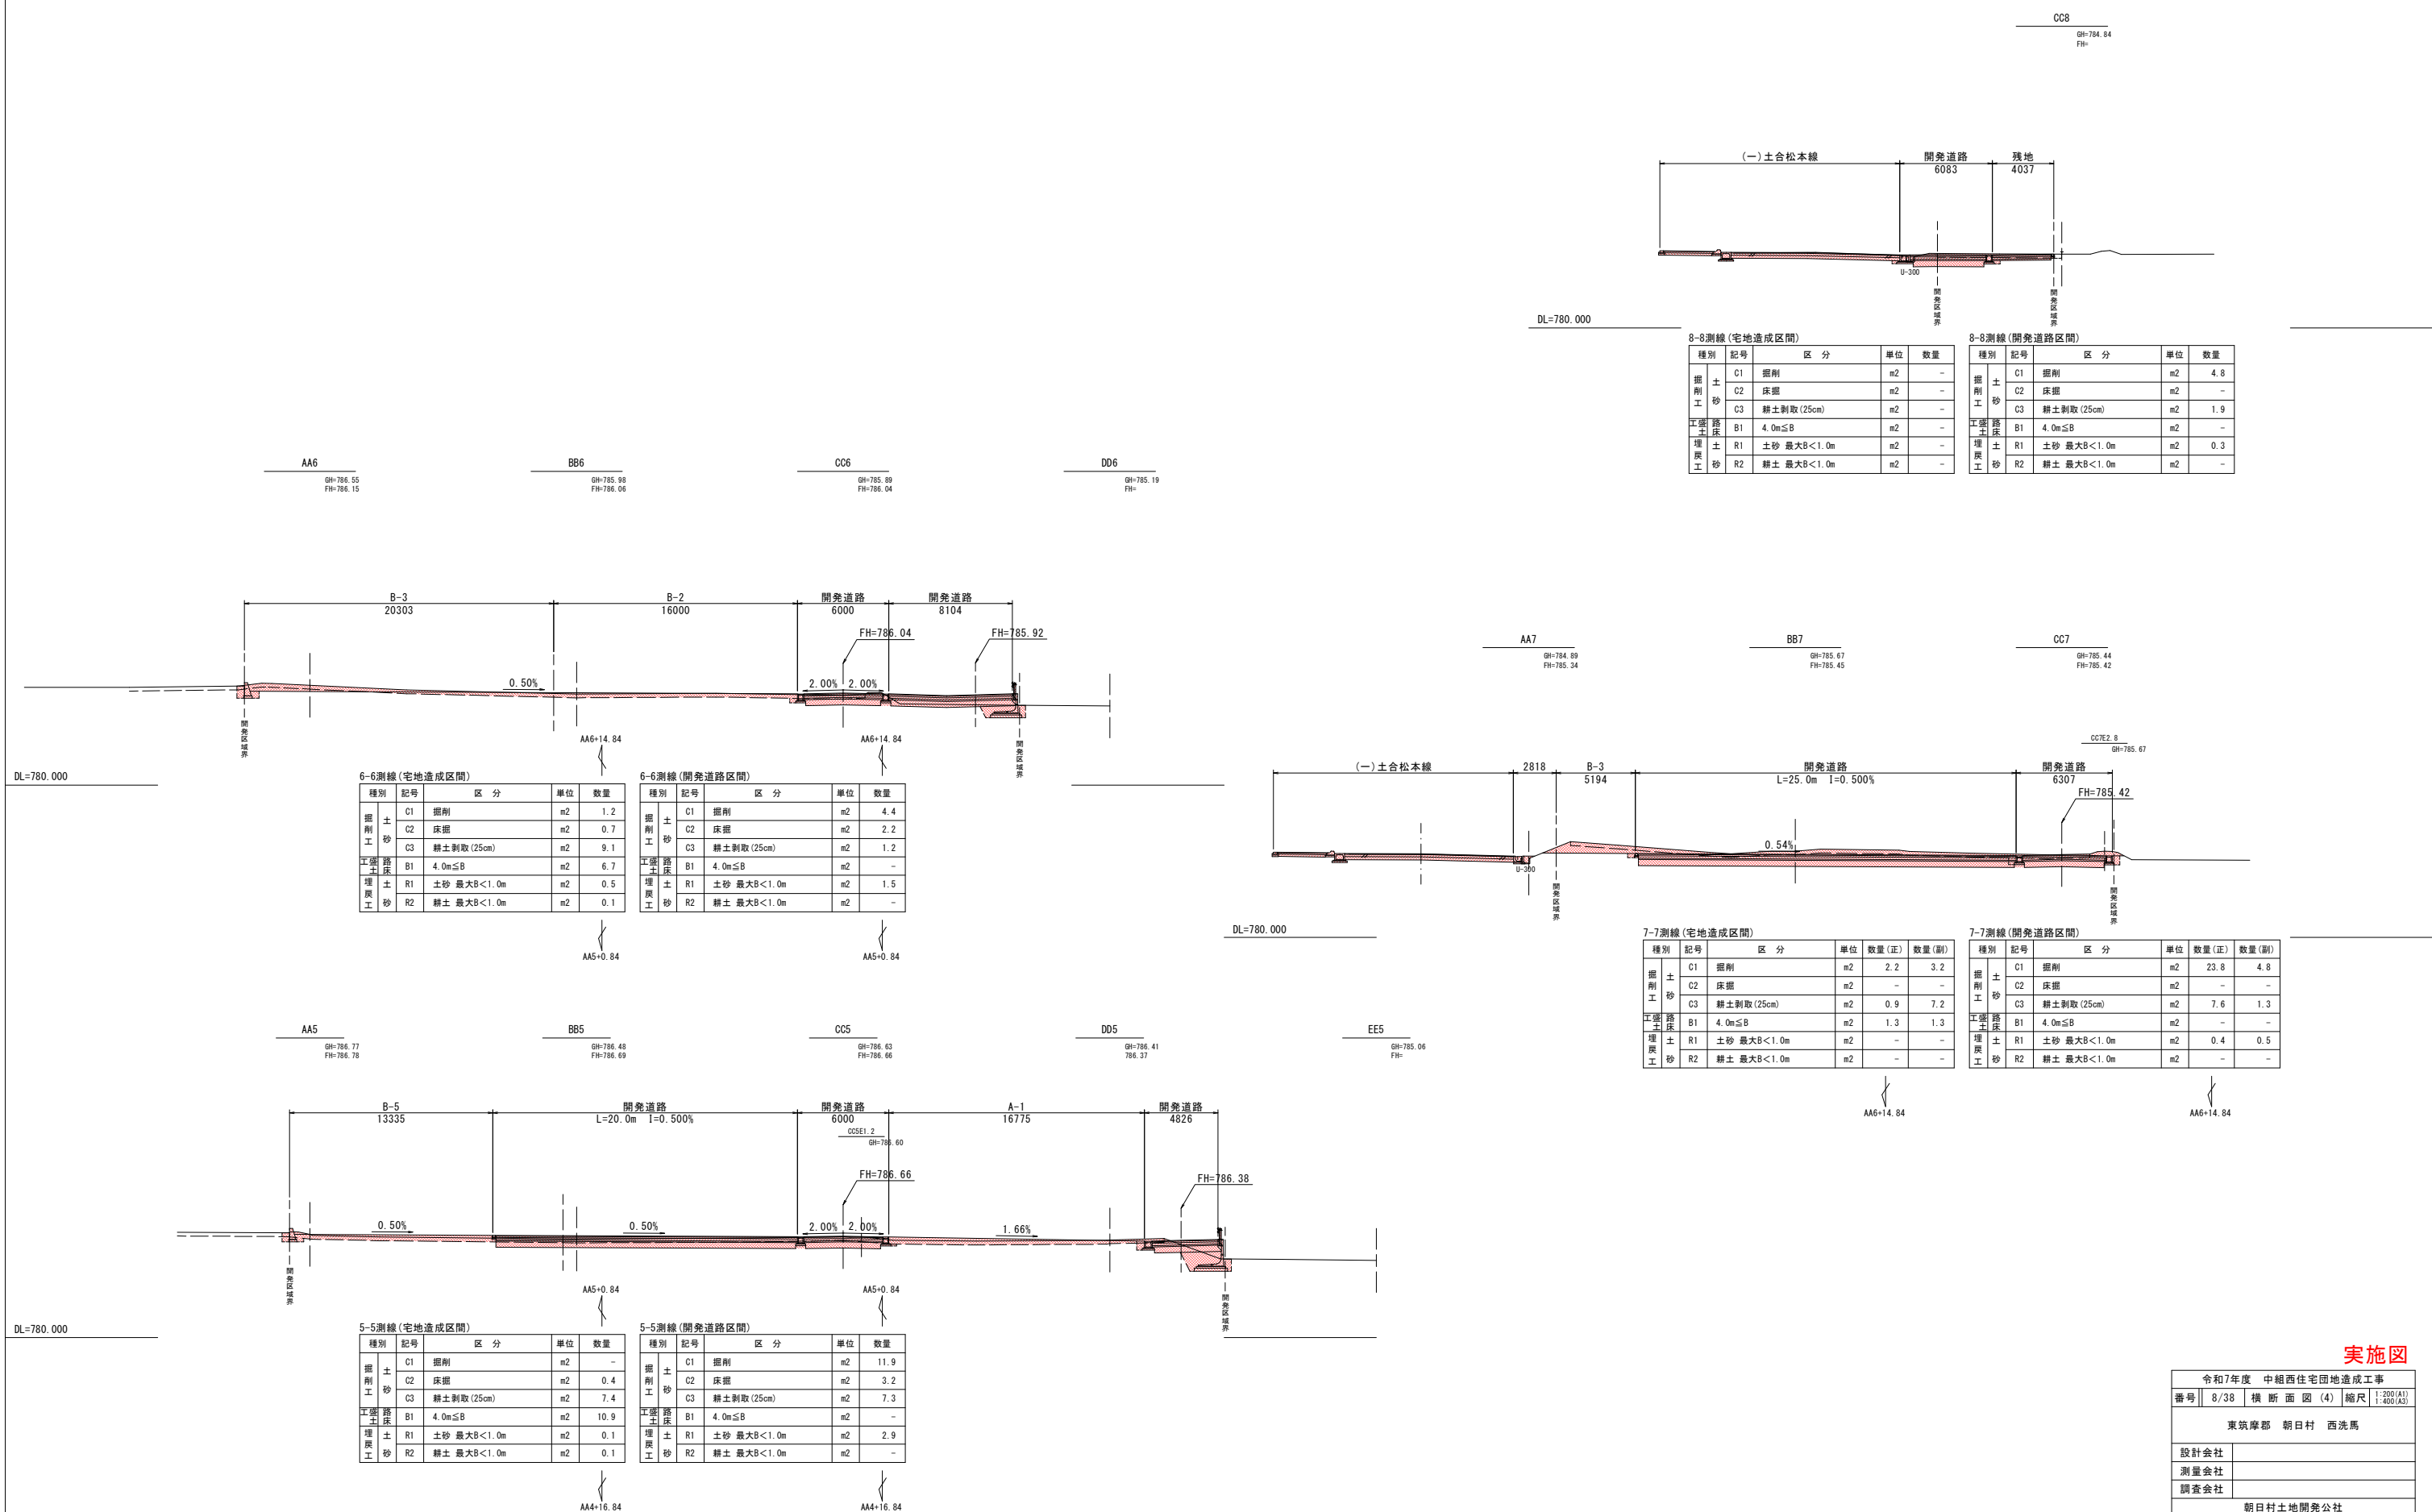


構 造 図 (1)

標準型自由勾配側溝工

S=1:10 (A1)
1:20 (A3)

300型

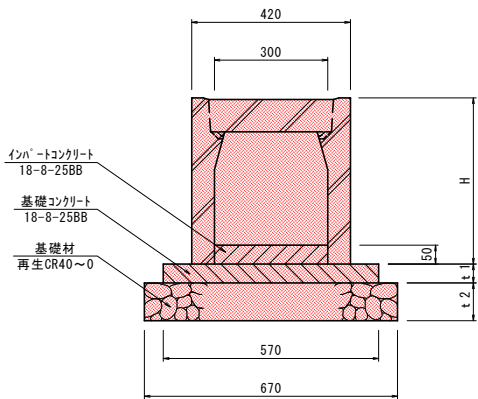

標準型自由勾配側溝工300型数量表

(10m当り)


種 別	H	t1	t2	基礎コンクリート 18-8-25BB	インバートコンクリート 18-8-25BB	型 枠	再生CR40~0
300×300	440	50	100	0.3 m3	0.2 m3	1.0 m2	6.7 m2
300×500	640	50	100	0.3 m3	0.2 m3	1.0 m2	6.7 m2

※ 上記数量表のインバートコンクリートは標準部 (t=0.05) の数値である為、
水路勾配変化部については別途計上とする。
※ 標準用グレーチングは、10mに1ヶ所施工すること。

横断型自由勾配側溝工

S=1:10 (A1)
1:20 (A3)

300型

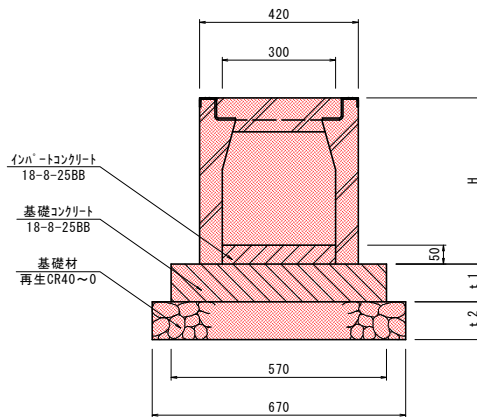

横断型自由勾配側溝工300型数量表

(10m当り)


種 別	H	t1	t2	基礎コンクリート 18-8-25BB	インバートコンクリート 18-8-25BB	型 枠	再生CR40~0
300×300	440	100	100	0.6 m3	0.2 m3	2.0 m2	6.7 m2
300×500	640	100	150	0.6 m3	0.2 m3	2.0 m2	6.7 m2

※ 上記数量表のインバートコンクリートは標準部 (t=0.05) の数値である為、
水路勾配変化部については別途計上とする。
※ 標準用グレーチングは、10mに1ヶ所施工すること。

自由勾配側溝工 (M型)

S=1:10 (A1)
1:20 (A3)

300×300型

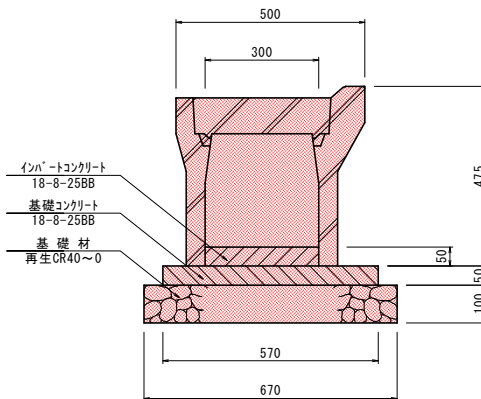

自由勾配側溝工 (M型) 300×300型数量表

(10m当り)


種 別	基礎コンクリート 18-8-25BB	インバートコンクリート 18-8-25BB	型 枠	基礎材 再生CR40~0
数 量	0.3 m3	0.2 m3	1.0 m2	6.7 m2

※ 上記数量表のインバートコンクリートは標準部 (t=0.05) の数値である為、
水路勾配変化部については別途計上とする。
※ 標準用グレーチングは、10mに1ヶ所施工すること。

地先境界ブロック工

S=1:10 (A1)
1:20 (A3)

(B種)

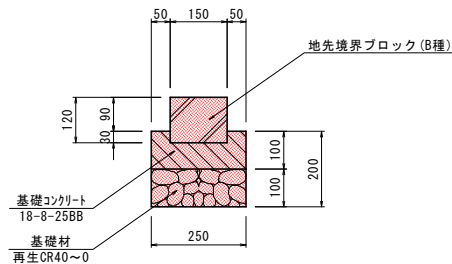

地先境界ブロック工 (B種) 数量表


(10m当り)

種 別	基礎コンクリート 18-8-25BB	型 枠	基礎材 再生CR40~0
数 量	0.2 m3	2.0 m2	2.5 m2

重力式擁壁工


S=1:10 (A1)
1:20 (A3)

W200型

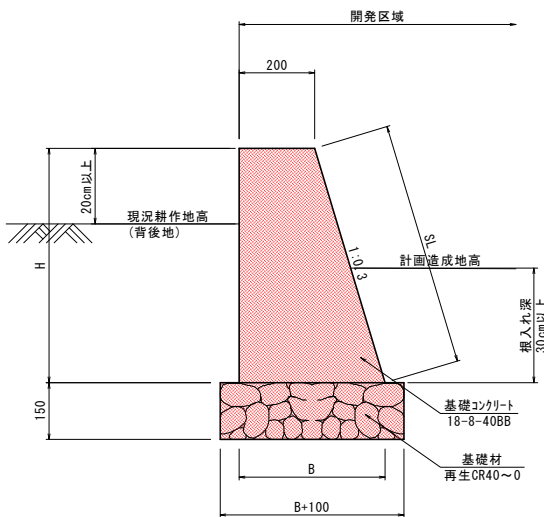

ガードレール設置型L型擁壁工

S=1:20 (A1)
1:40 (A3)

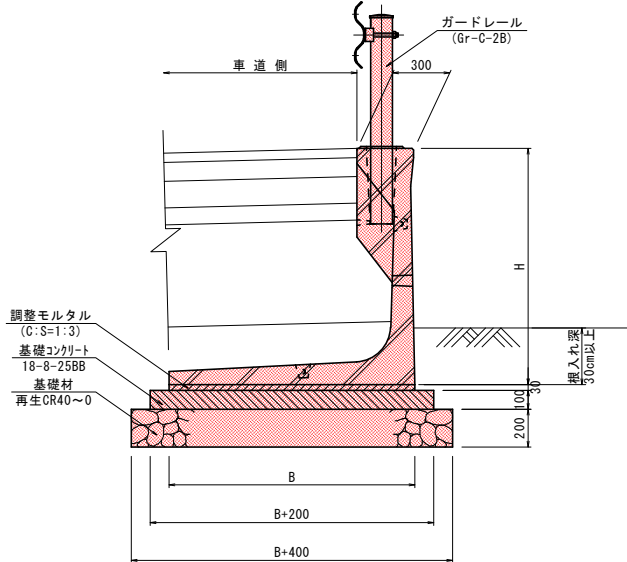

ガードレール設置型L型擁壁工数量表

(10m当り)


種 別	H	B	基礎コンクリート 18-8-25BB	型 枠	基礎材 再生CR40~0	調整モルタル (C:S=1:3)
1000	1000	1150	1.4 m3	2.0 m3	15.5 m2	0.3 m3
1250	1250	1300	1.5 m3	2.0 m3	17.0 m2	0.4 m3
1500	1500	1350	1.6 m3	2.0 m3	17.5 m2	0.4 m3
1750	1750	1400	1.6 m3	2.0 m3	18.0 m2	0.4 m3

※ 各L型擁壁の寸法値は参考値である。

1号隔壁工

S=1:20 (A1)
1:40 (A3)

W150

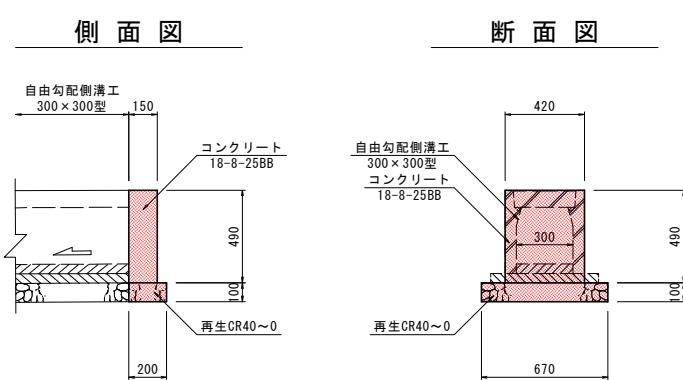

1号隔壁工数量表


(1箇所当り)

種 別	基礎コンクリート 18-8-25BB	型 枠	再生CR40~0
数 量	0.03 m3	0.6 m2	0.1 m2

2号隔壁工

S=1:20 (A1)
1:40 (A3)

W150

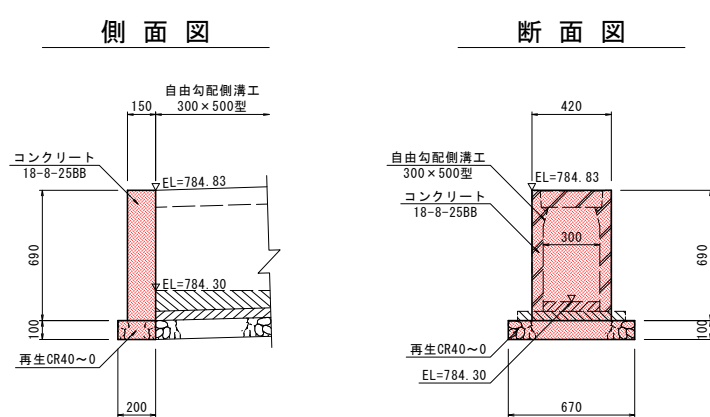

2号隔壁工数量表

(1箇所当り)

種 別	基礎コンクリート 18-8-25BB	型 枠	再生CR40~0
数 量	0.04 m3	0.8 m2	0.1 m2

実施図

令和7年度 中組西住宅団地造成工事				
番号	9/38	構造図(1)	縮尺	図示
東筑摩郡 朝日村 西洗馬				
設計会社				
測量会社				
調査会社				
朝日村土地開発公社				


構 造 図 (2)

3号隔壁工


S=1:20 (A1)
1:40 (A3)

W150

側 面 図

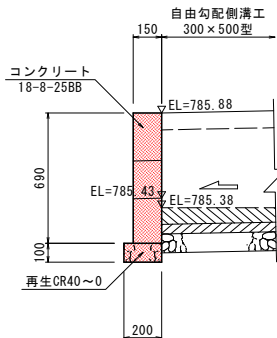

断 面 図

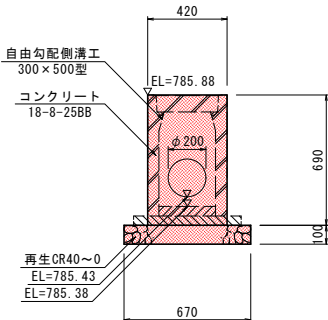

3号隔壁工数量表


(1箇所当り)			
種 別	基礎コンクリート 18-8-25BB	型 枠	再生CR40~0
数 量	0.04 m3	0.8 m2	0.1 m2

4号隔壁工


S=1:20 (A1)
1:40 (A3)

W150~510

側 面 図

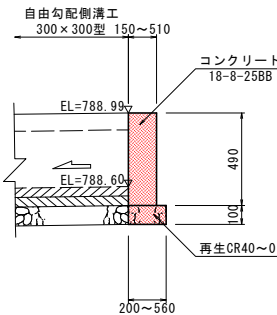

断 面 図

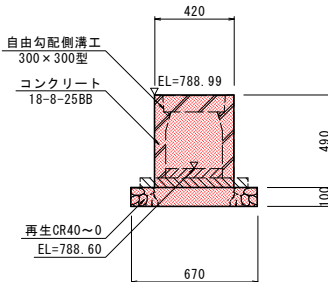

4号隔壁工数量表


(1箇所当り)			
種 別	基礎コンクリート 18-8-25BB	型 枠	再生CR40~0
数 量	0.1 m3	0.7 m2	0.3 m2

5号隔壁工


S=1:20 (A1)
1:40 (A3)

W150~641

側 面 図

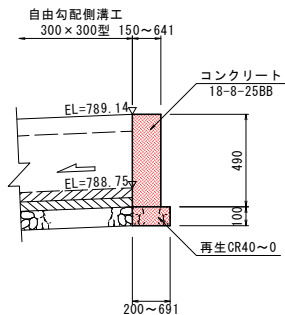

断 面 図

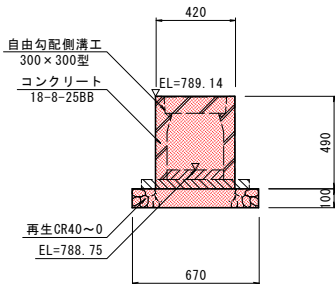

5号隔壁工数量表


(1箇所当り)			
種 別	基礎コンクリート 18-8-25BB	型 枠	再生CR40~0
数 量	0.1 m3	0.8 m2	0.3 m2

6号隔壁工


S=1:20 (A1)
1:40 (A3)

W150~570

側 面 図

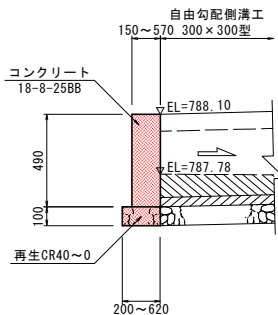

断 面 図

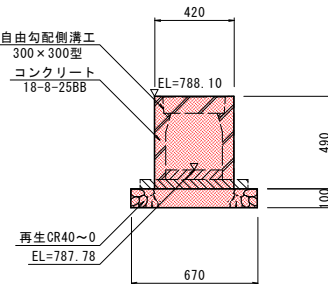

6号隔壁工数量表

(1箇所当り)			
種 別	基礎コンクリート 18-8-25BB	型 枠	再生CR40~0
数 量	0.1 m3	0.8 m2	0.3 m2


実施図

令和7年度 中組西住宅団地造成工事				
番号	10/38	構造図(2)	縮尺	図示
東筑摩郡 朝日村 西洗馬				
設計会社				
測量会社				
調査会社				
朝日村土地開発公社				

構 造 図 (3)

宅地用 浸透樹
会所樹300

S=1:30 (A1)
1:60 (A3)

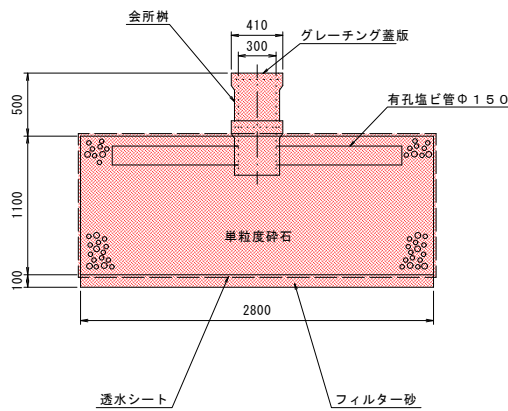

1基当たり材料表


名 称	規 格	単 位	数 量
会所樹	□300	(個)	2.0
グレーチング	□300用	(枚)	1.0
有孔塩ビ管	Φ150	(m)	2.0
単粒度碎石	4号	(m ²)	8.63
フィルター砂	洗滌砂	(m ²)	7.84
透水シート	294N/5cm以上	(m ²)	28.00

1基当たり土工

名 称	規 格	単 位	数 量
床掘		(m ²)	13.3
埋戻し	土砂 (B<1.0m)	(m ²)	3.8

4m道路用 浸透樹
□1000×H1120

S=1:30 (A1)
1:60 (A3)

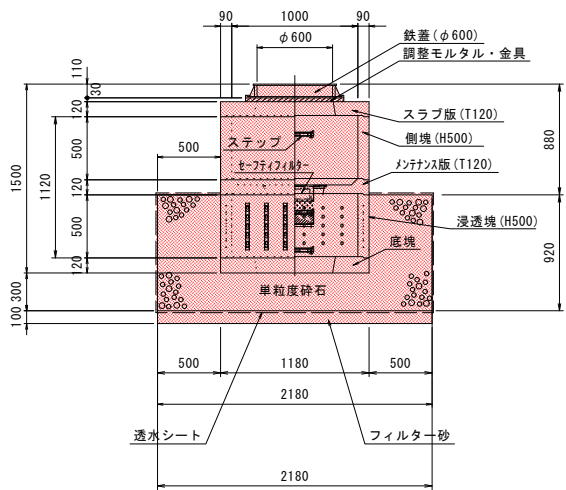

1基当たり材料表


名 称	規 格	単 位	数 量
浸透塊	□1000×H1000	(個)	-
浸透塊	□1000×H500	(個)	1.0
側 塊	□1000×H500	(個)	1.0
スラブ版	T120	(個)	1.0
メンテナンス版	T120	(個)	1.0
底 塊	T120	(個)	1.0
鉄 蓋	φ600	(組)	1.0
調整金具	t45	(組)	1.0
単粒度碎石	4号	(m ²)	3.51
フィルター砂	洗滌砂	(m ²)	4.75
透水シート	294N/5cm以上	(m ²)	16.13
セーフティフィルター	SUS	(組)	1.0

1基当たり土工

名 称	規 格	単 位	数 量
床掘		(m ²)	9.0
埋戻し	土砂 (B<1.0m)	(m ²)	3.0

6m道路用 浸透樹
□1000×H1620

S=1:30 (A1)
1:60 (A3)

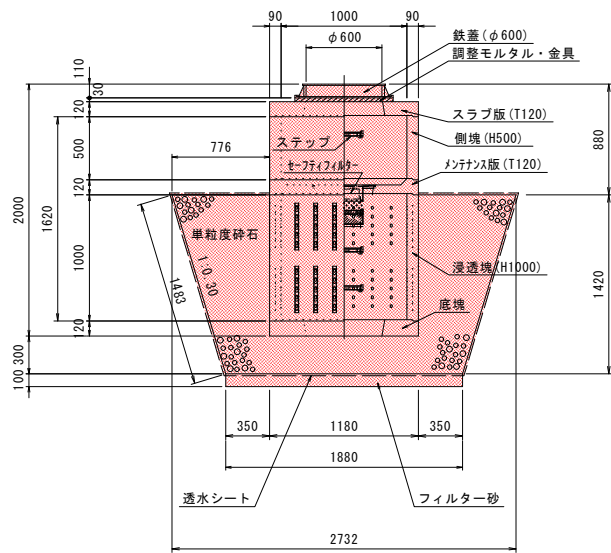

1基当たり材料表

名 称	規 格	単 位	数 量
浸透塊	□1000×H1000	(個)	1.0
浸透塊	□1000×H500	(個)	-
側 塊	□1000×H500	(個)	1.0
スラブ版	T120	(個)	1.0
メンテナンス版	T120	(個)	1.0
底 塊	T120	(個)	1.0
鉄 蓋	φ600	(組)	1.0
調整金具	t45	(組)	1.0
単粒度碎石	4号	(m ²)	6.08
フィルター砂	洗滌砂	(m ²)	3.53
透水シート	294N/5cm以上	(m ²)	23.28
セーフティフィルター	SUS	(組)	1.0


1基当たり土工

名 称	規 格	単 位	数 量
床掘		(m ²)	17.0
埋戻し	土砂 (B<1.0m)	(m ²)	6.7

実施図

令和7年度 中組西住宅団地造成工事				
番号	11/38	構造図(3)	縮尺	図示
東筑摩郡 朝日村 西洗馬				
設計会社				
測量会社				
調査会社				
朝日村土地開発公社				

構 造 図 (4)

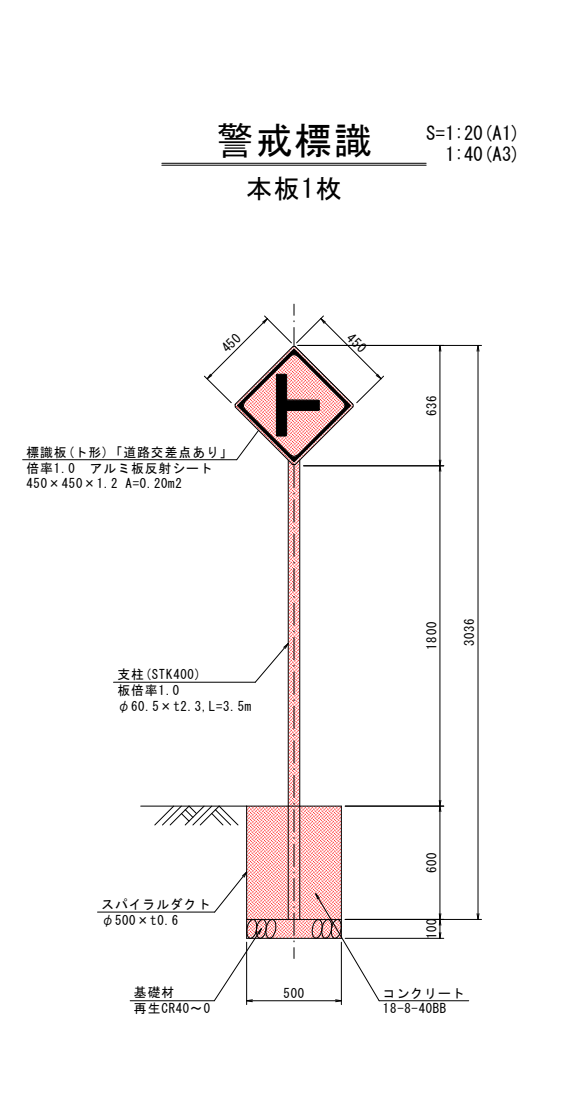


警戒標識数量表

(1箇所当り)

種 別	コンクリート 18-8-40BB	スパイラルダクト	基礎砕石 再生CR40~0	標識板 450×450×1.2	支柱(STK400) φ60.5×t2.3
数 量	0.1 m ³	φ500×600	0.2 m ²	1枚(A=0.2m ²)	3.5 m

※施工時には関係機関等と協議を行い、構造及び設置場所について確認の上施工すること。

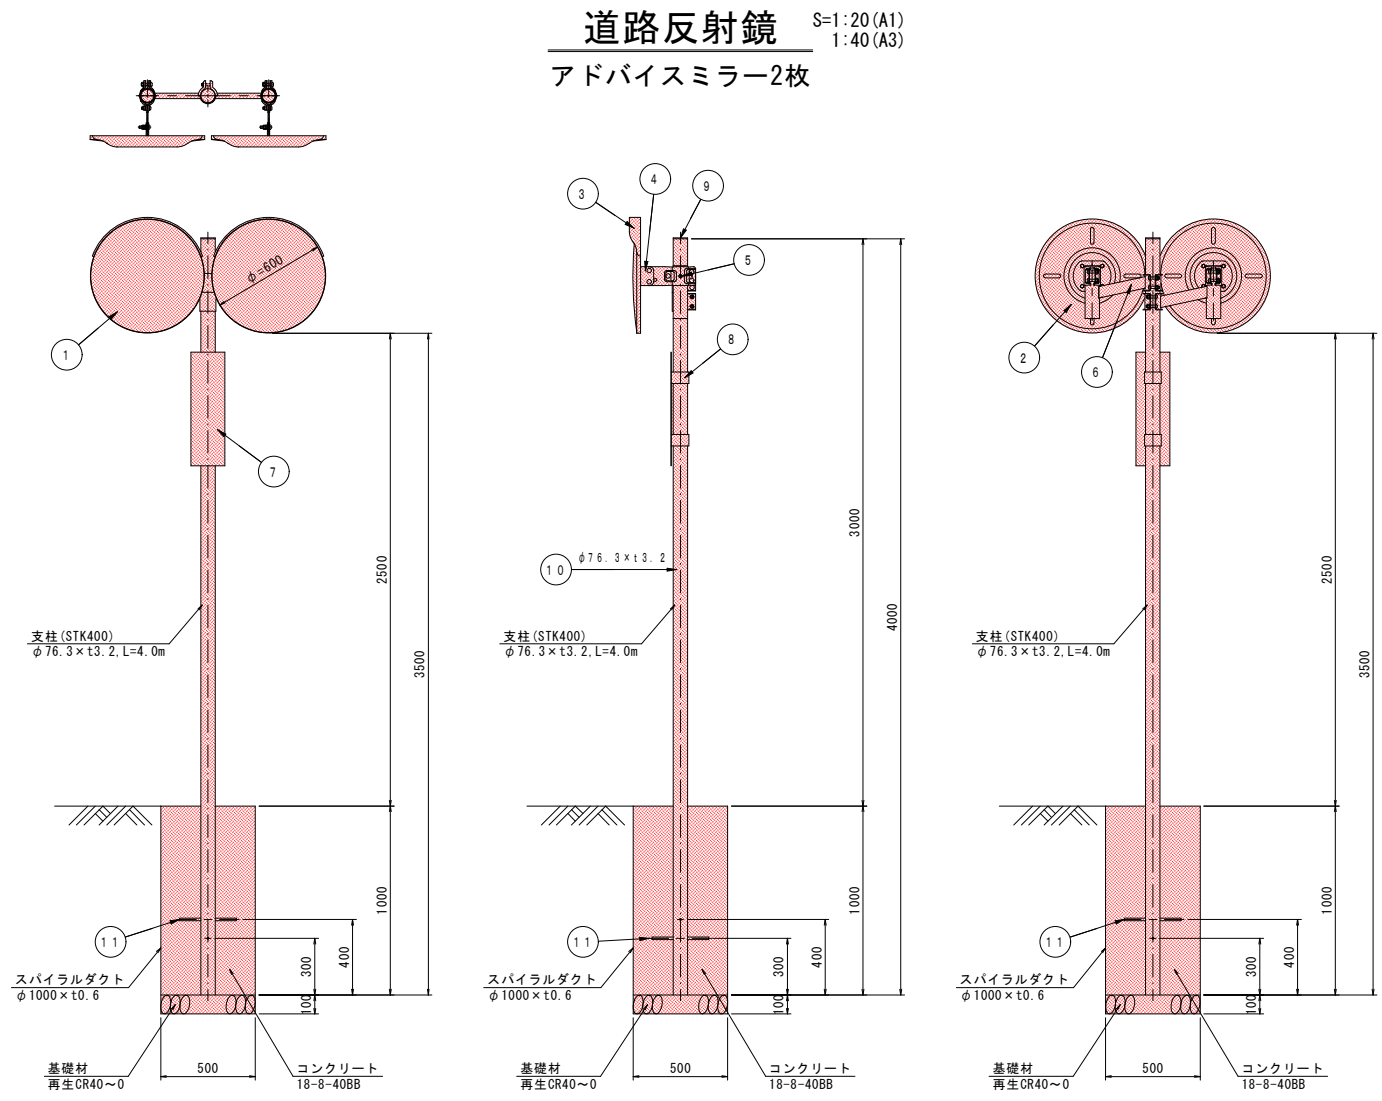

材料表

(1箇所当り)

品 番	品 名	数 量	材 質	備 考
1	鏡 面	2		φ600
2	裏 板	2	S G C C	—
3	フ ード	2	ポリカーボネート樹脂	橙 色
4	裏板取付金具	2	S P H C	熔融亜鉛めっき
5	支柱取付金具	2	S P H C	熔融亜鉛めっき
6	W取付金具	2	STK400, STKR400, SPHC	熔融亜鉛めっき
7	注 意 板	1	—	—
8	取付バンド	2	—	—
9	キ ャ ッ プ	1	ポリエチレン樹脂	黒 色
10	A P 支 柱	1	STK400, 亜鉛めっき	静電粉体塗装, 橙色
	めっき支柱	1	STK400	熔融亜鉛めっき
11	ネ カ セ	2	(φ13×300)	—

※ 鏡面は、表面に超親水処理を施す
※ 道路反射鏡ハンドブック（平成23年4月5版）に基づく
※ 施工時には関係機関等と協議を行い、構造及び設置場所について確認の上施工すること。

基礎数量表


(1箇所当り)

種 別	コンクリート 18-8-40BB	スパイラルダクト	基礎砕石 再生CR40~0
数 量	0.2 m ³	φ500×1000	0.2 m ²

実施図

令和7年度 中組西住宅団地造成工事			
番号	12/38	構造図(4)	縮尺 図示
東筑摩郡 朝日村 西洗馬			
設計会社			
測量会社			
調査会社			
朝日村土地開発公社			

重力式擁壁工展開図

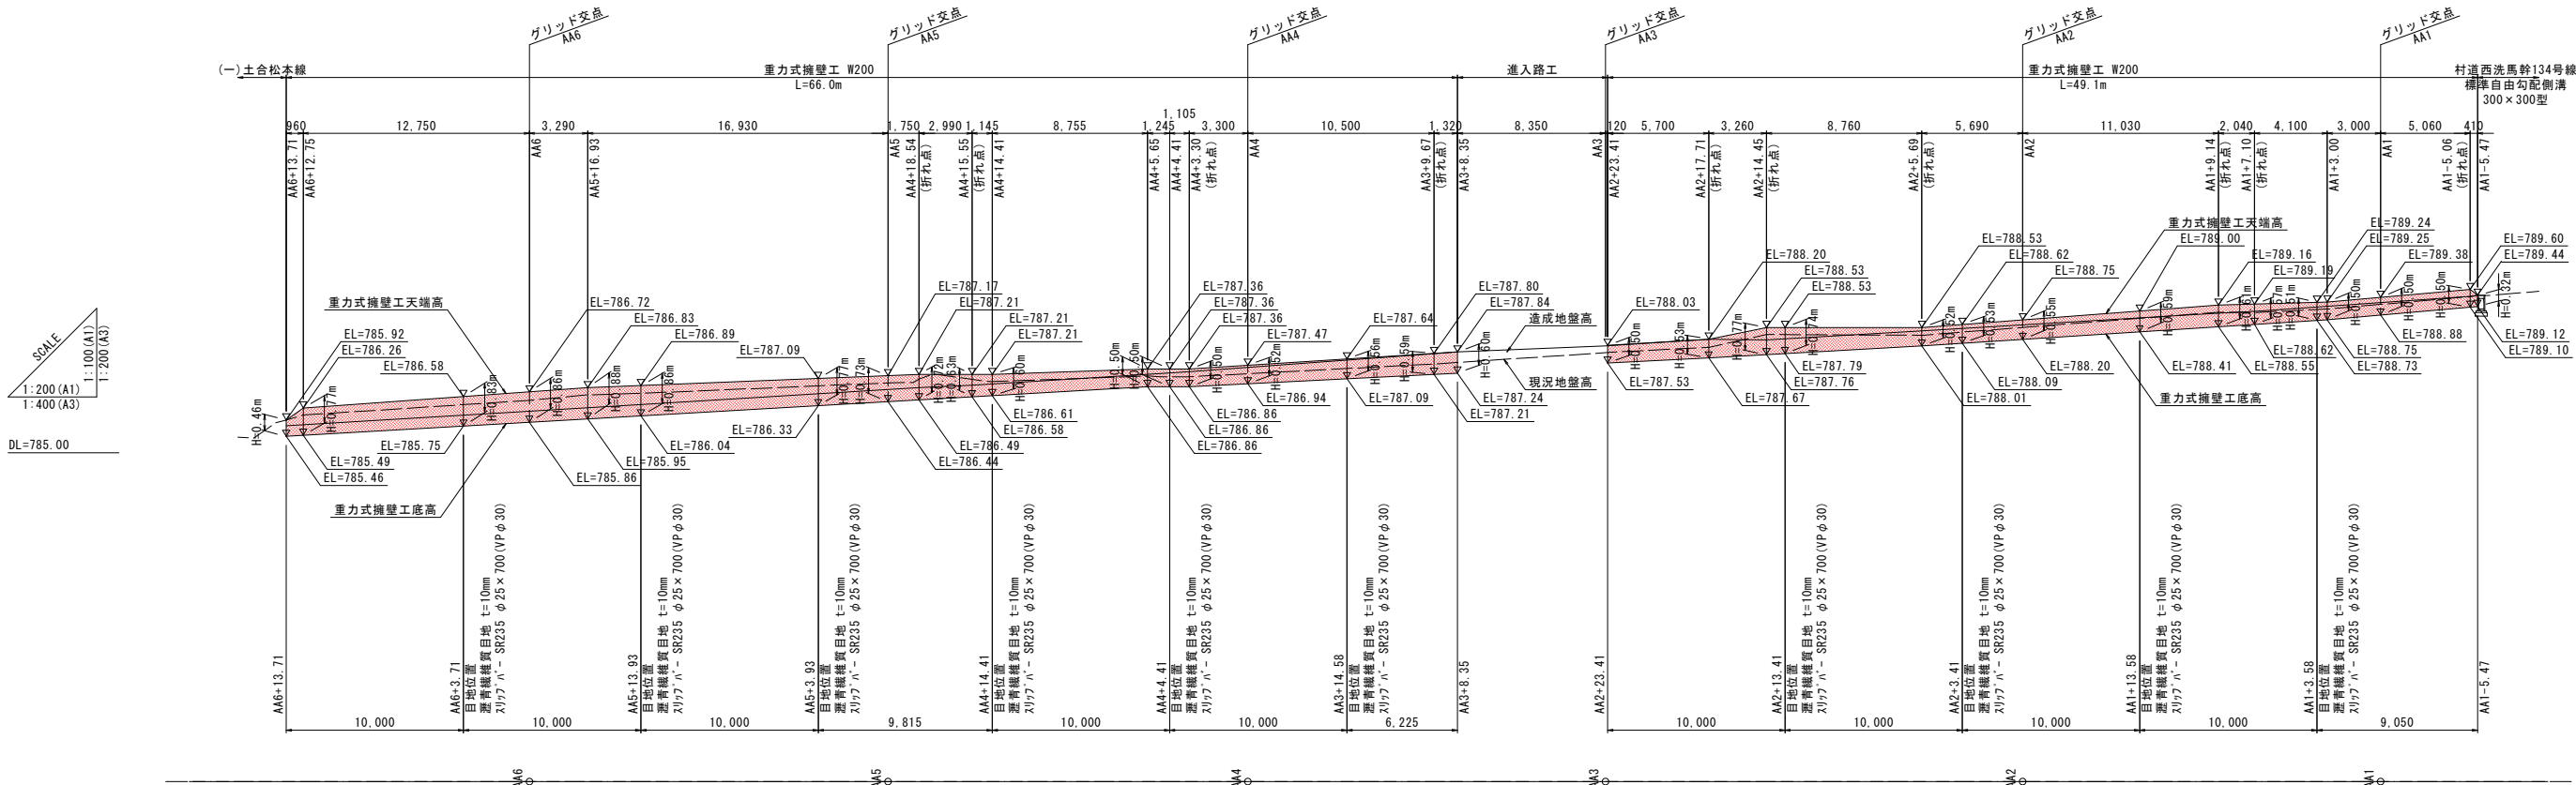


壁	直	高	(m)
底	版	幅	(m)
断	面	積	(m ²)
測	点		
AA6	+13.71	0.12	0.34
AA6	+12.75	0.24	0.43
AA6	+3.71	0.27	0.45
AA6	+16.93	0.28	0.46
AA5	+16.93	0.29	0.46
AA5	+13.93	0.28	0.46
AA5	+3.93	0.24	0.43
AA5	+18.54	0.22	0.42
AA4	+15.55	0.19	0.39
AA4	+14.41	0.17	0.36
AA4	+4.41	0.14	0.35
AA4	+3.30	0.14	0.35
AA4	+14.58	0.15	0.36
AA3	+14.58	0.16	0.37
AA3	+9.67	0.17	0.38
AA3	+8.35	0.17	0.36
AA3	+23.41	0.14	0.35
AA2	+17.71	0.15	0.36
AA2	+14.45	0.24	0.43
AA2	+13.41	0.23	0.42
AA2	+3.41	0.15	0.36
AA2	+3.41	0.15	0.36
AA2	+13.58	0.17	0.38
AA1	+9.14	0.18	0.38
AA1	+1.10	0.16	0.37
AA1	+3.58	0.14	0.35
AA1	+3.00	0.14	0.35
AA1	+1.47	0.14	0.35
AA1	+5.47	0.14	0.35


目地詳細図

S:1:10 (A1)
1:20 (A3)

正面図

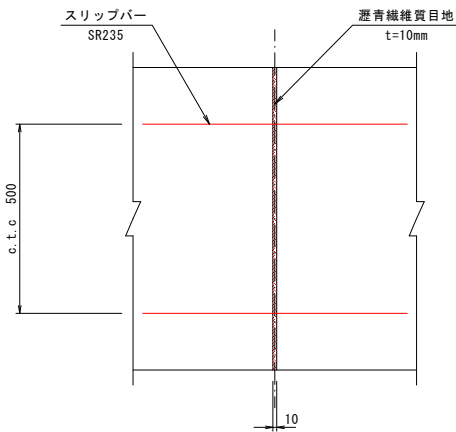

断面図

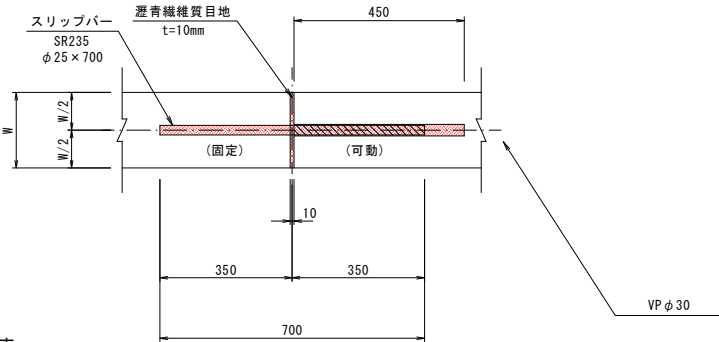

スリッパ数量表

種 別	SR235 φ25×700	VP φ30
数 量	2.7 kg	0.45m


※ スリッパは、コンクリート打設により、ズレが生じないよう、
施工には十分注意し、適切な固定方法をとること。
※ VP端部はモルタルが入らないように塞ぐこと。

実施図




令和7年度 中組西住宅団地造成工事					
番号	13/38	重	重力式擁壁工展開図	縮尺	図示
東筑摩郡 朝日村 西洗馬					
設計会社					
測量会社					
調査会社					
朝日村土地開発公社					

※ 展開図延長寸法は構造物延長のため、中心線延長とは異なる。

擁壁工展開図

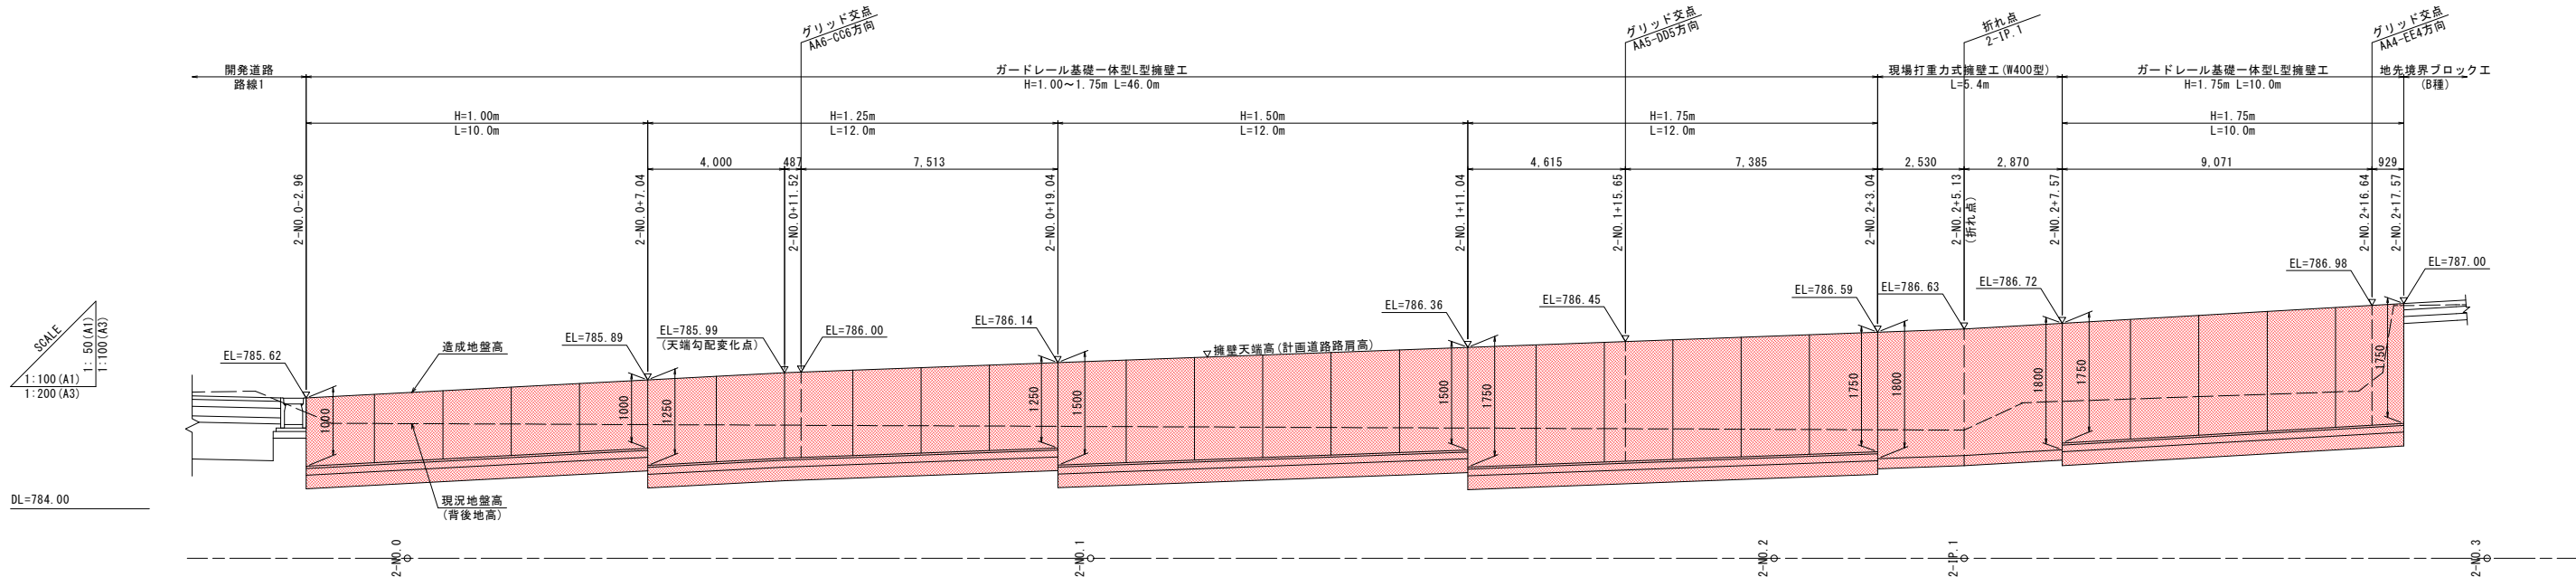

重力式擁壁工詳細図

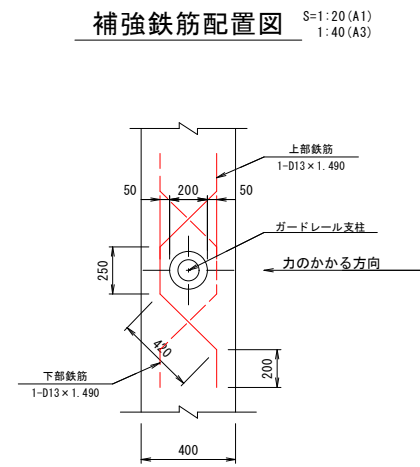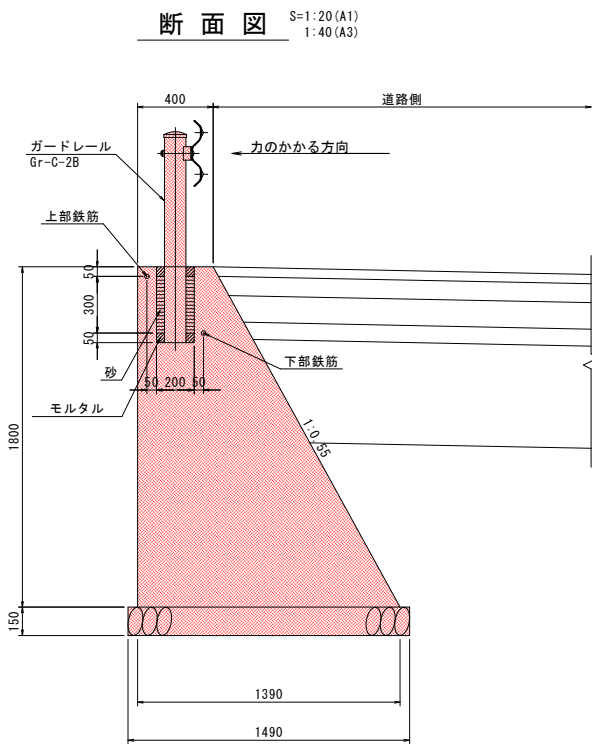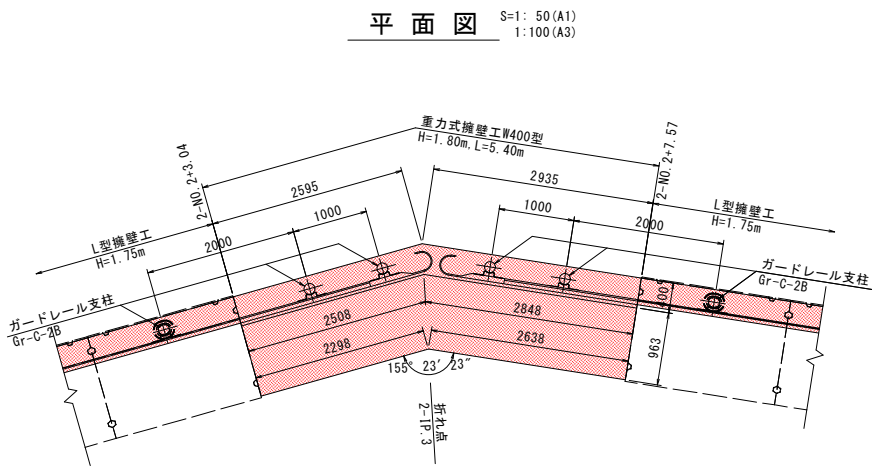

ガードレール支柱補強工数量表


(1箇所当り)				
鉄筋(SD295)		間詰材		円筒型枠
上部鉄筋	下部鉄筋	砂	モルタル	塩化ビニール管
1.483kg	1.483kg	0.007m ³	0.002t	VUφ200×400

実施図


令和7年度 中組西住宅団地造成工事				
番号	14/38	L型擁壁工展開図	縮尺	図示
東筑摩郡 朝日村 西洗馬				
設計会社				
測量会社				
調査会社				
朝日村土地開発公社				

※ 展開図延長寸法は構造物延長のため、中心線延長とは異なる。

自由勾配側溝展開図(1)
路線1(東側)

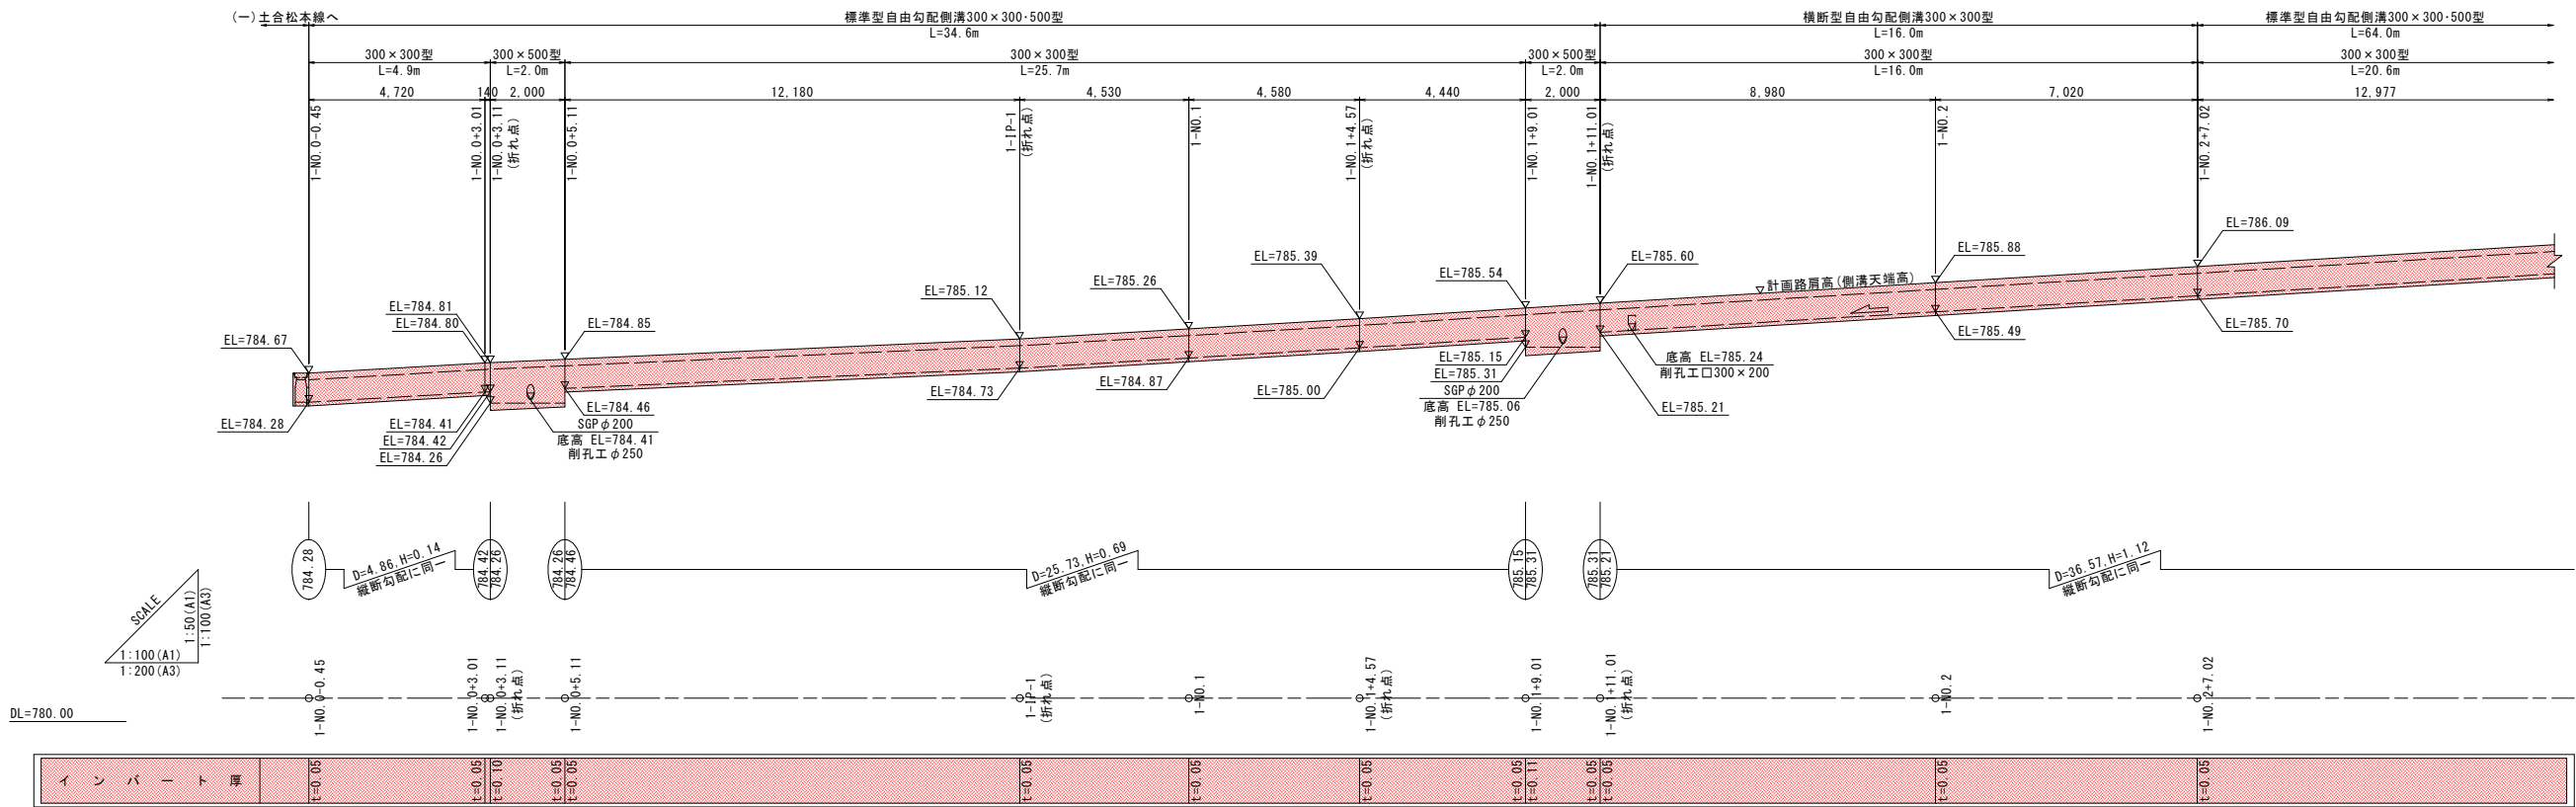

路線1(東側)

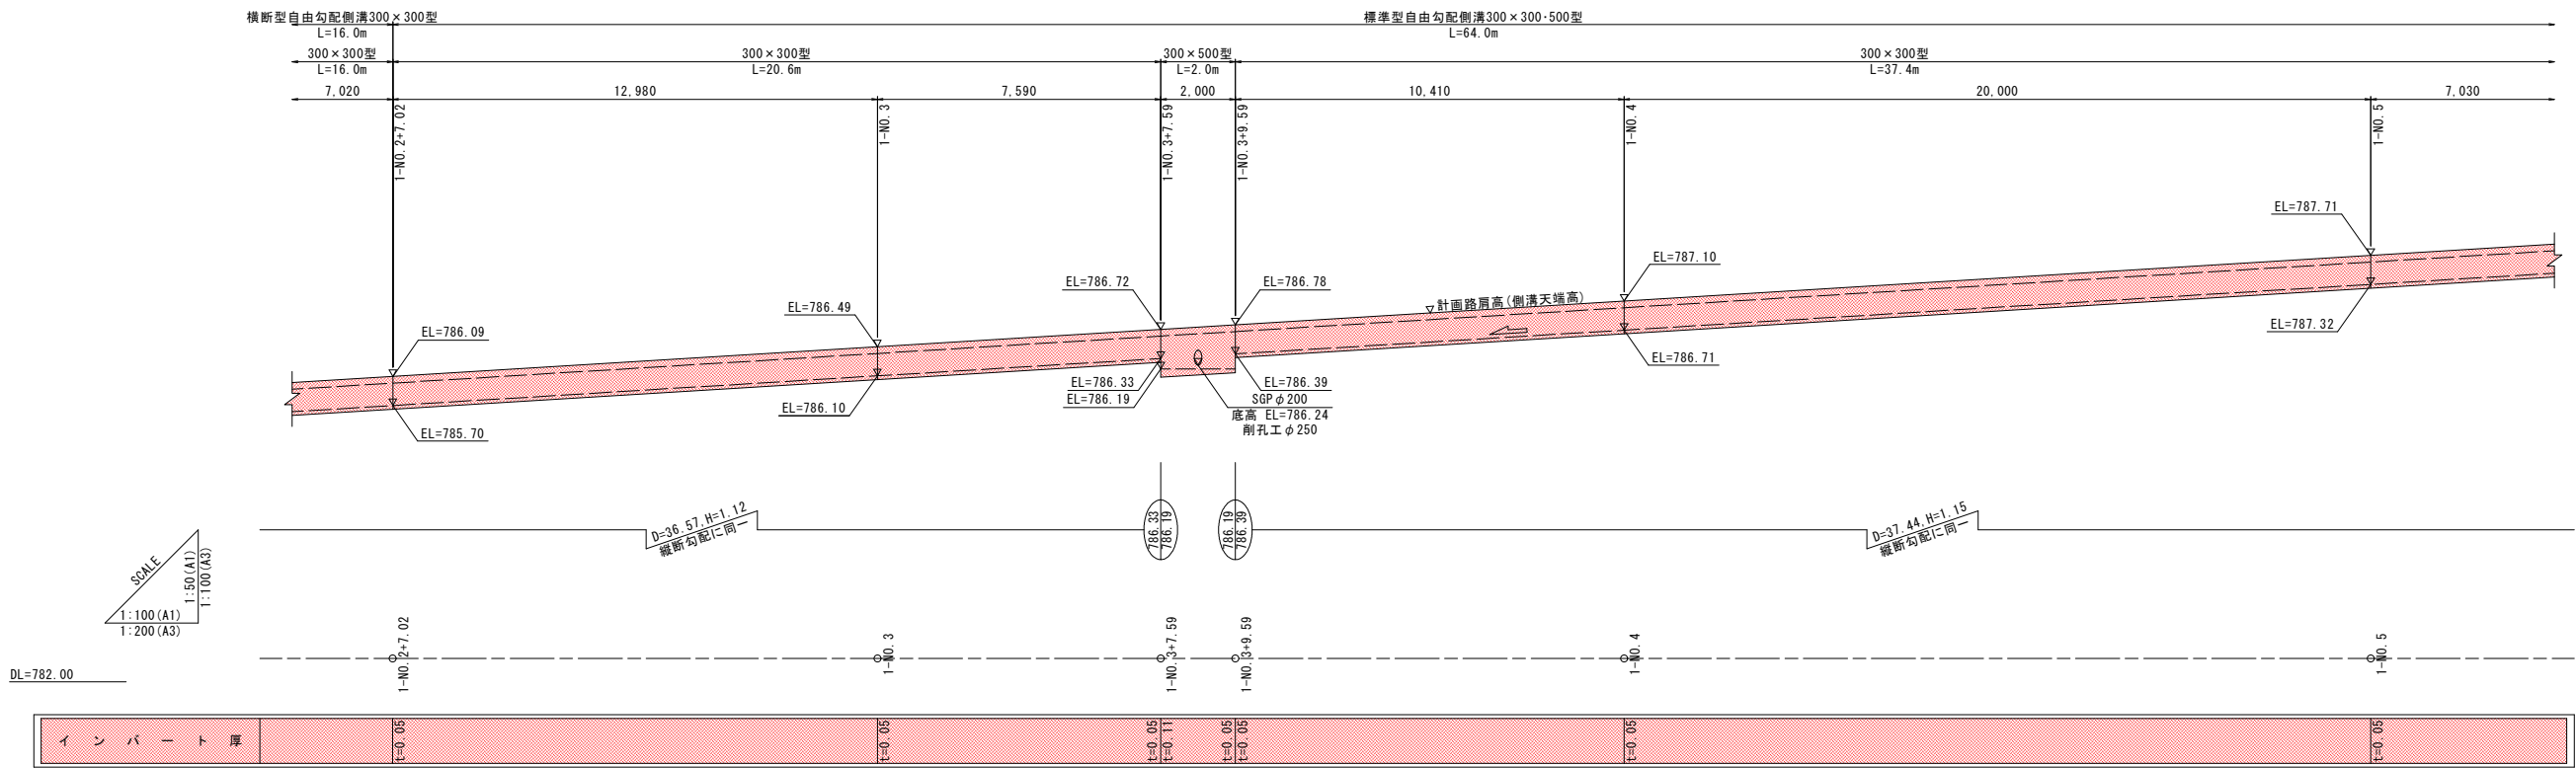


実施図


令和7年度 中組西住宅団地造成工事				
番号	15/38	自由勾配側溝展開図(1)	縮尺	図示
東筑摩郡 朝日村 西洗馬				
設計会社				
測量会社				
調査会社				
朝日村土地開発公社				

※ 展開図延長寸法は構造物延長のため、中心線延長とは異なる。

自由勾配側溝展開図(2)
路線1(東側)

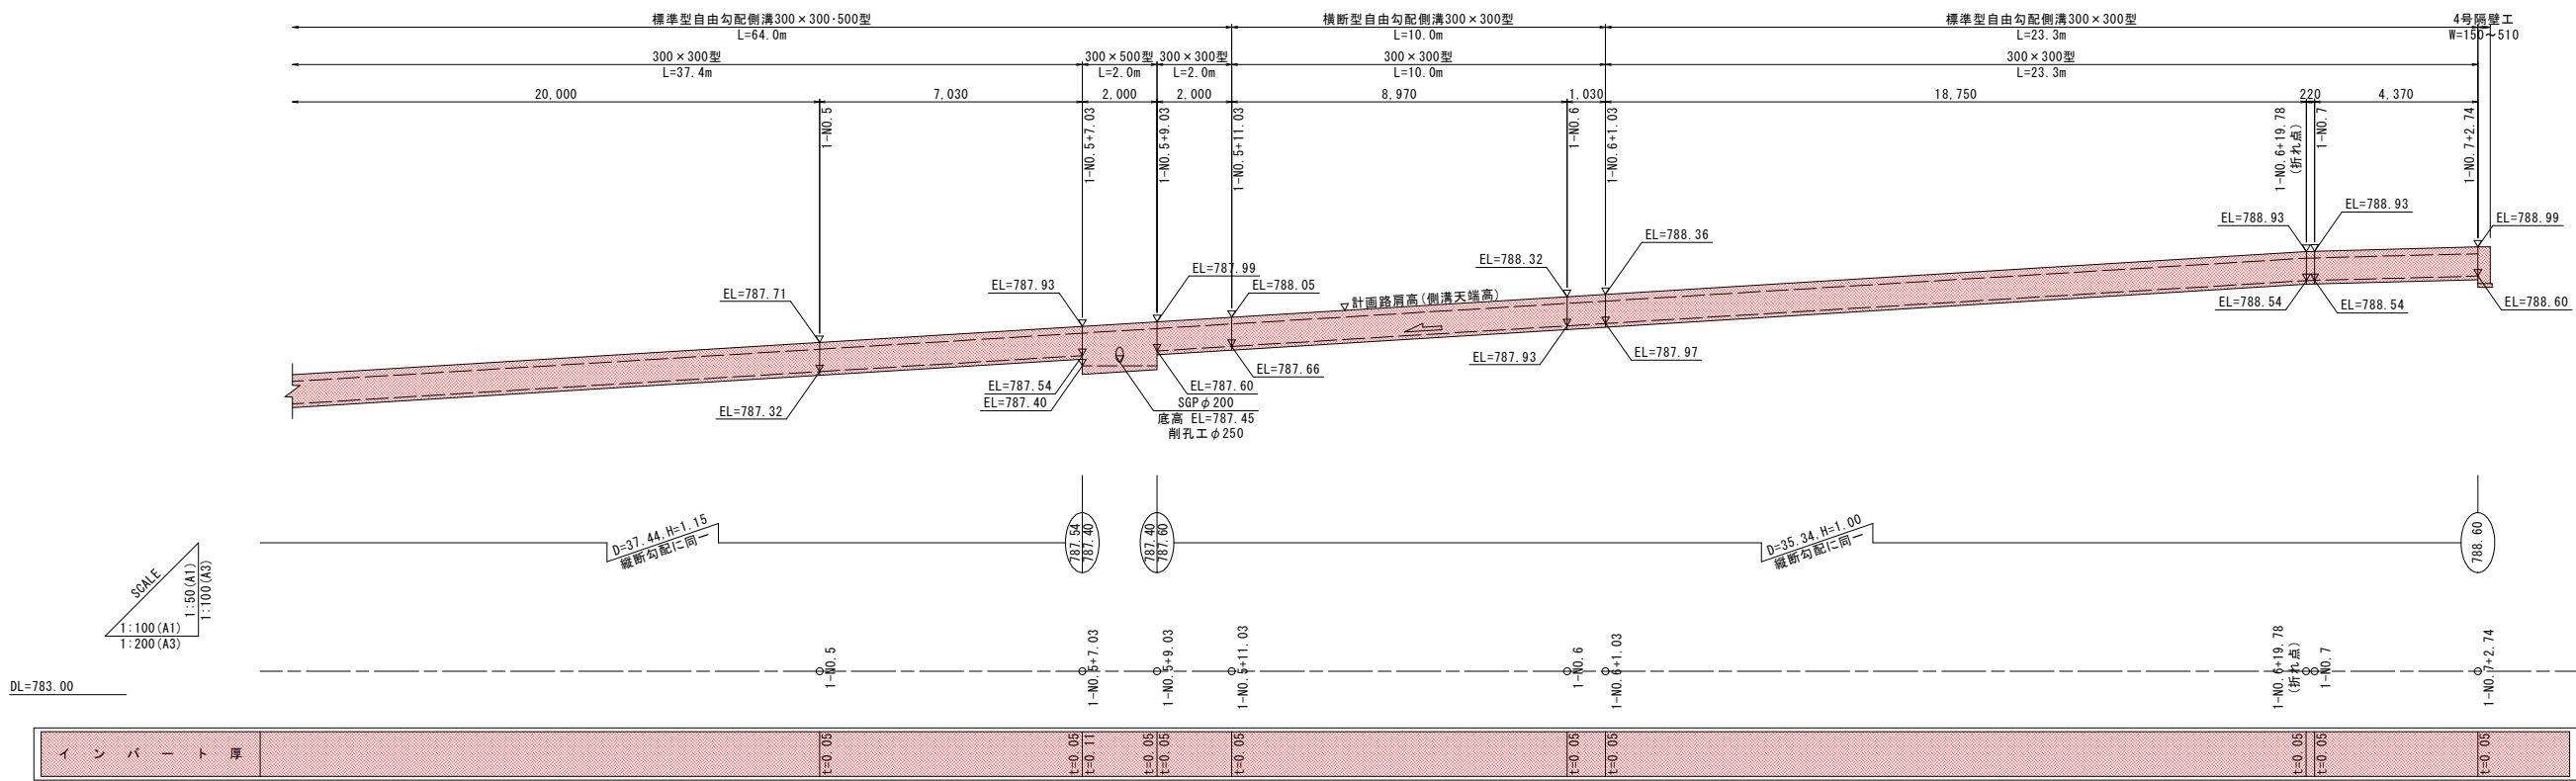

路線1(西側)

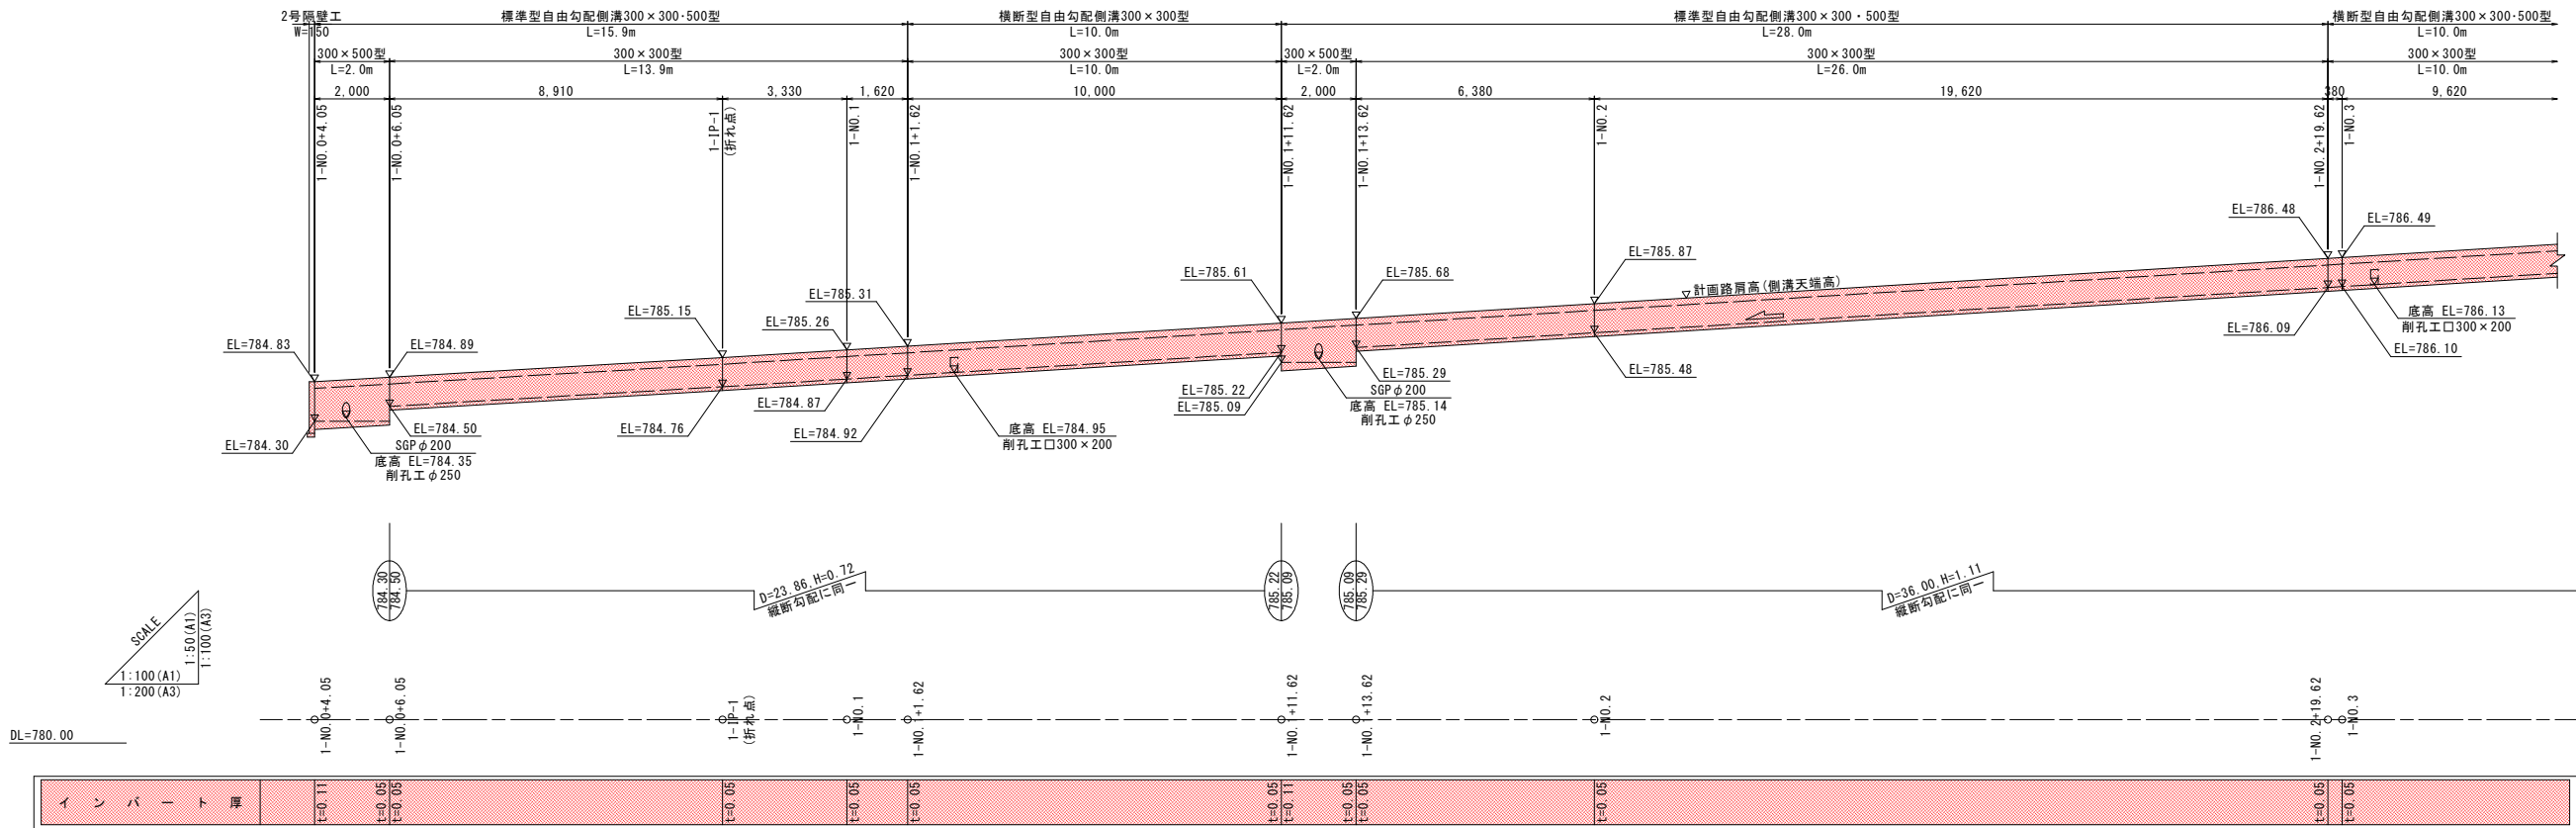


※ 展開図延長寸法は構造物延長のため、中心線延長とは異なる。

実施図


令和7年度 中組西住宅団地造成工事			
番号	16/38	自由勾配側溝展開図(2)	縮尺 図示
東筑摩郡 朝日村 西洗馬			
設計会社			
測量会社			
調査会社	朝日村土地開発公社		

実施図

自由勾配側溝展開図(3)
路線1(西側)

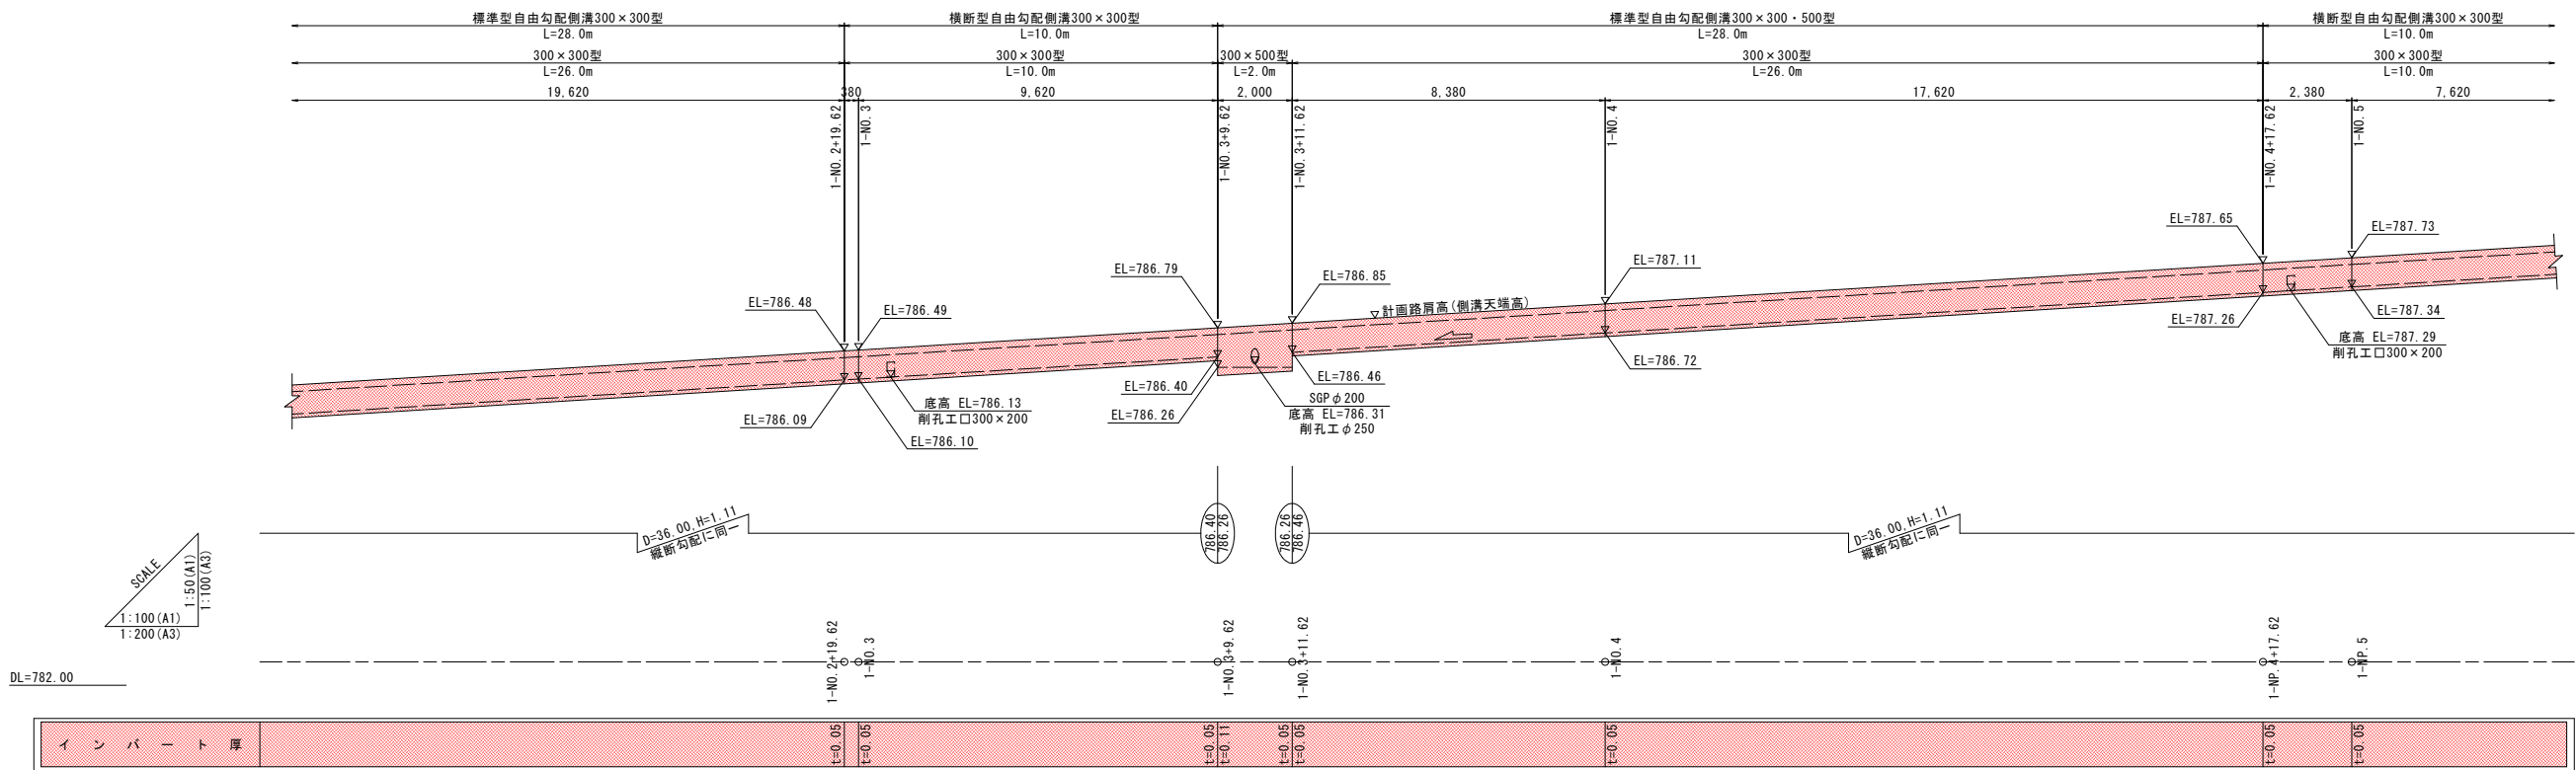

路線1(西側)

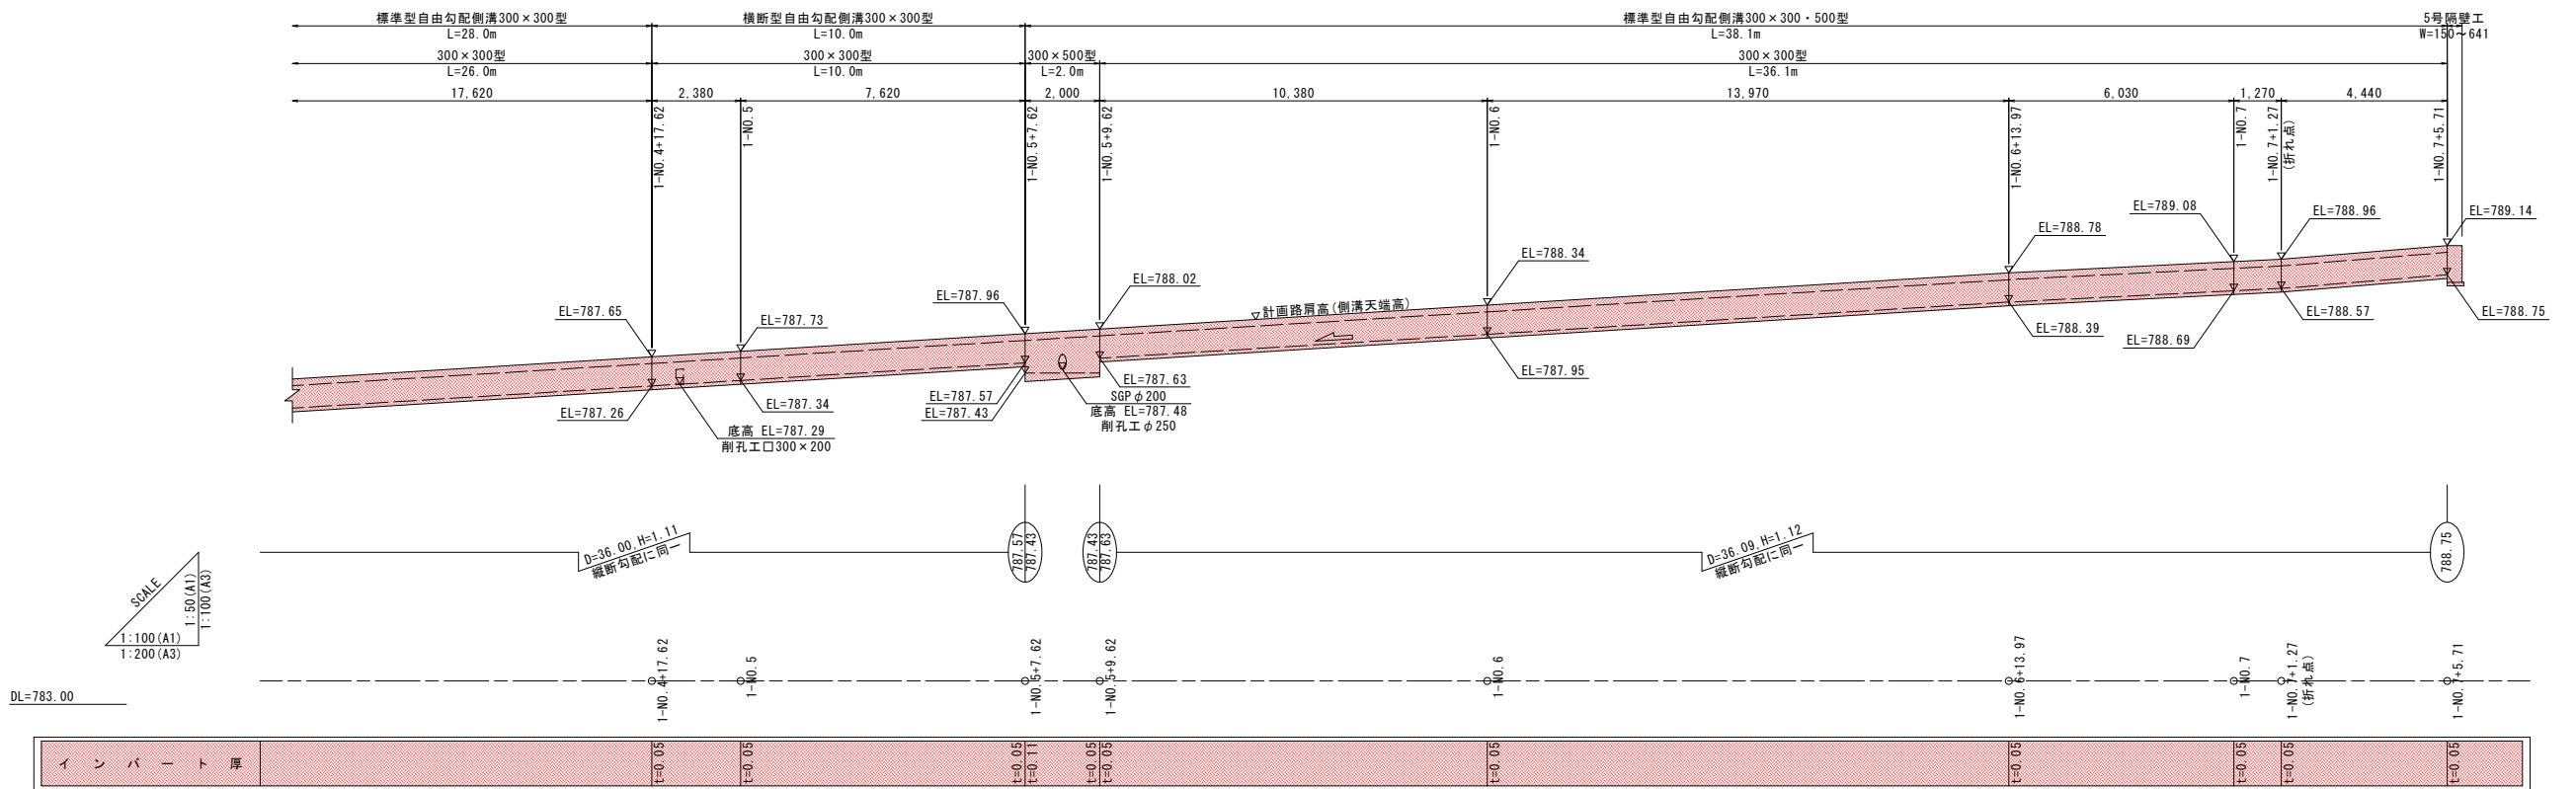


実施図


令和7年度 中組西住宅団地造成工事			
番号	17/38	自由勾配側溝展開図(3)	縮尺 図示
東筑摩郡 朝日村 西洗馬			
設計会社			
測量会社			
調査会社			
朝日村土地開発公社			

※ 展開図延長寸法は構造物延長のため、中心線延長とは異なる。

自由勾配側溝展開図(4)
路線2(東側)

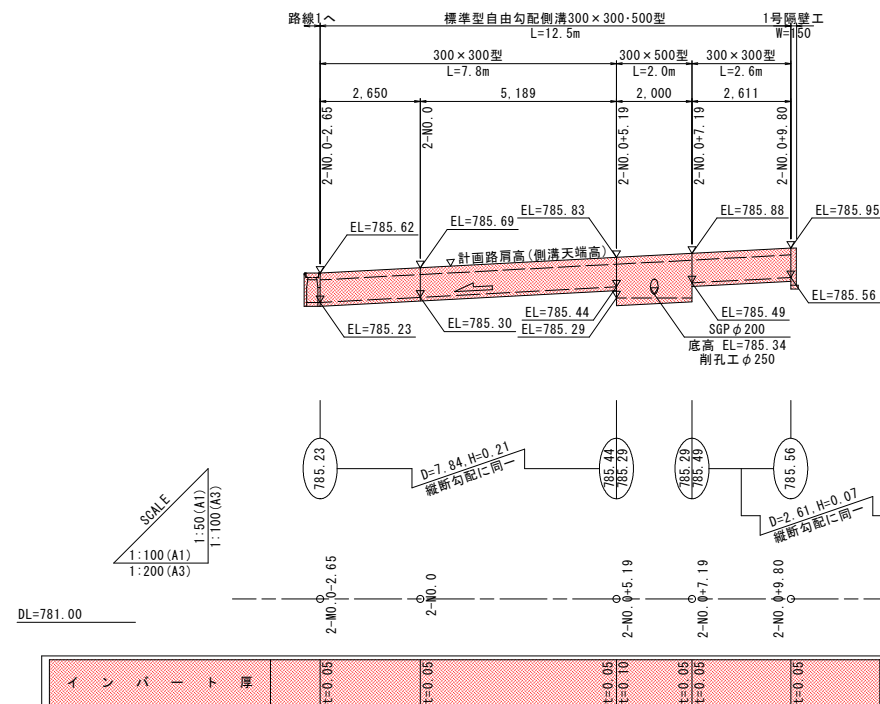

路線2(西側)

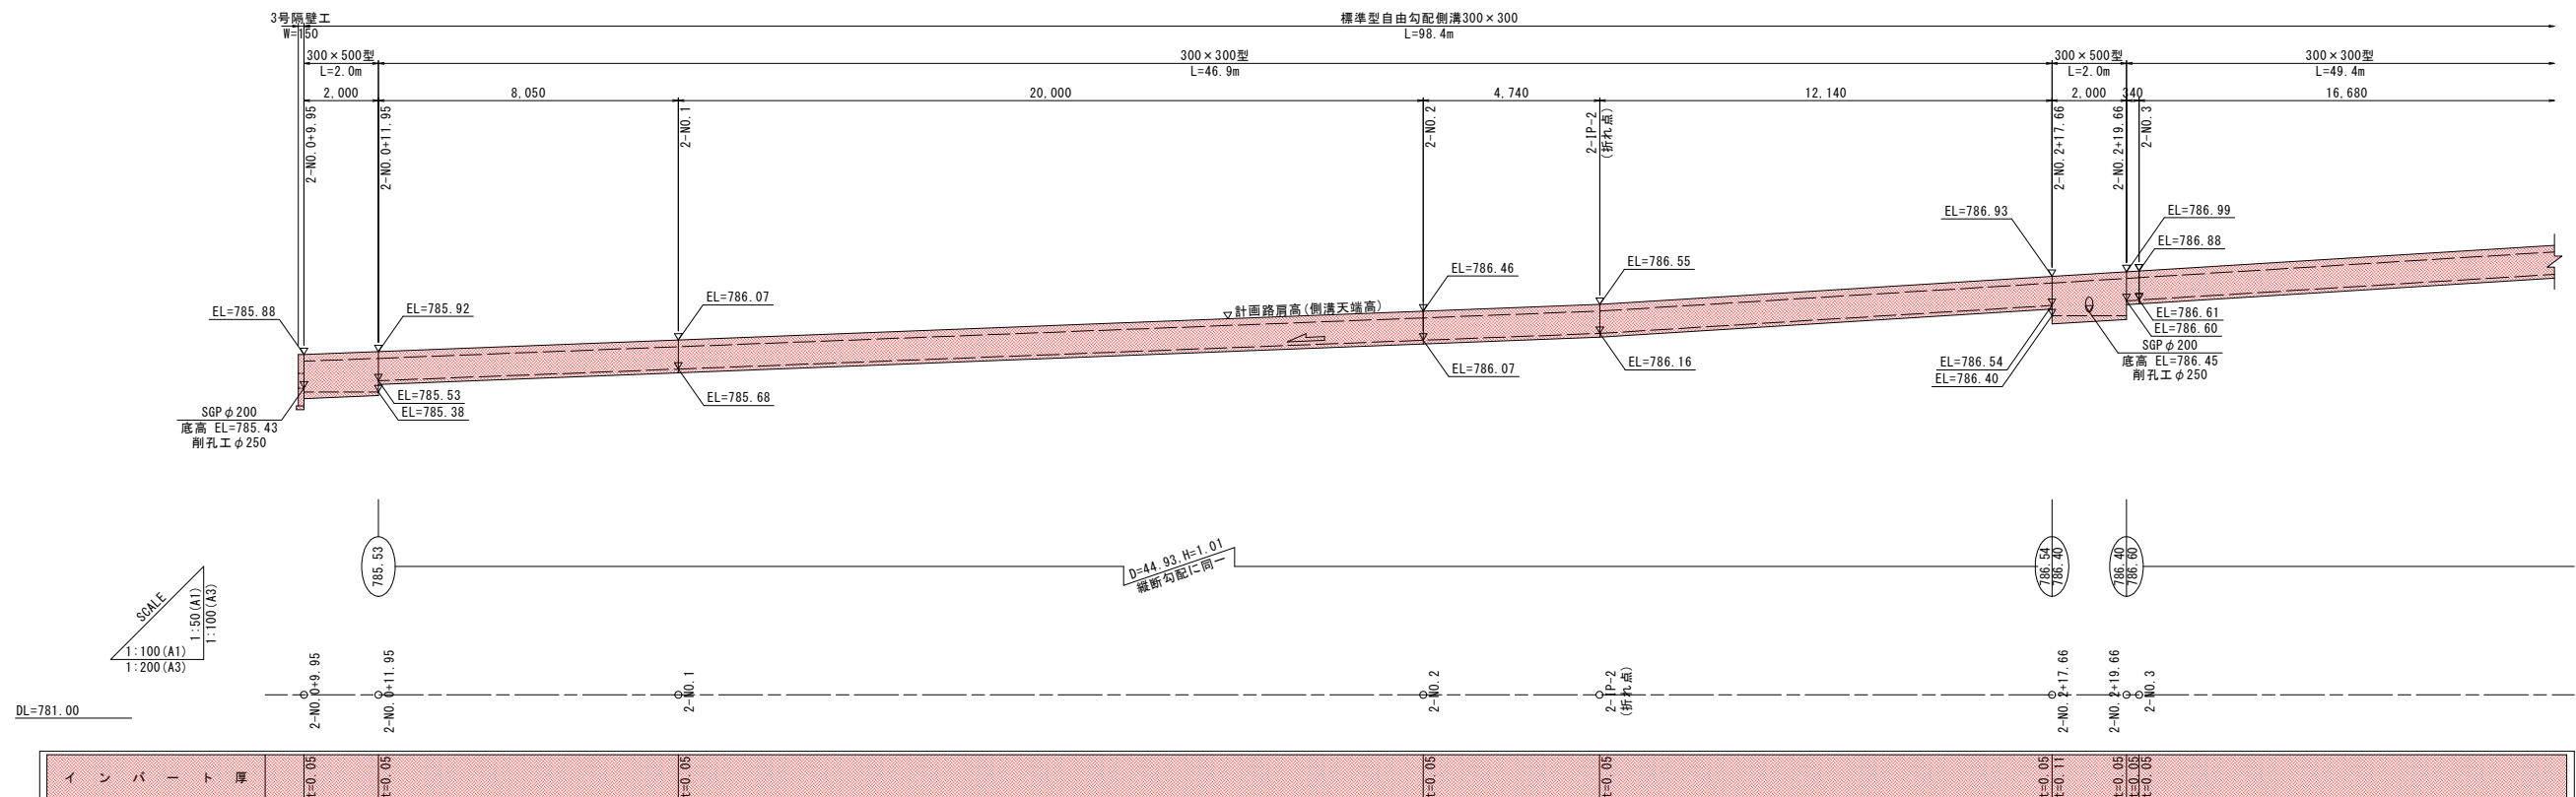


※ 展開図延長寸法は構造物延長のため、中心線延長とは異なる。


实施图

令和7年度 中組西住宅団地造成工事			
番号	18/38	自由勾配側溝展開図(4)	縮尺 図示
東筑摩郡 朝日村 西洗馬			
設計会社			
測量会社			
調査会社			
朝日村土地開発公社			

自由勾配側溝展開図(5)
路線2(西側)

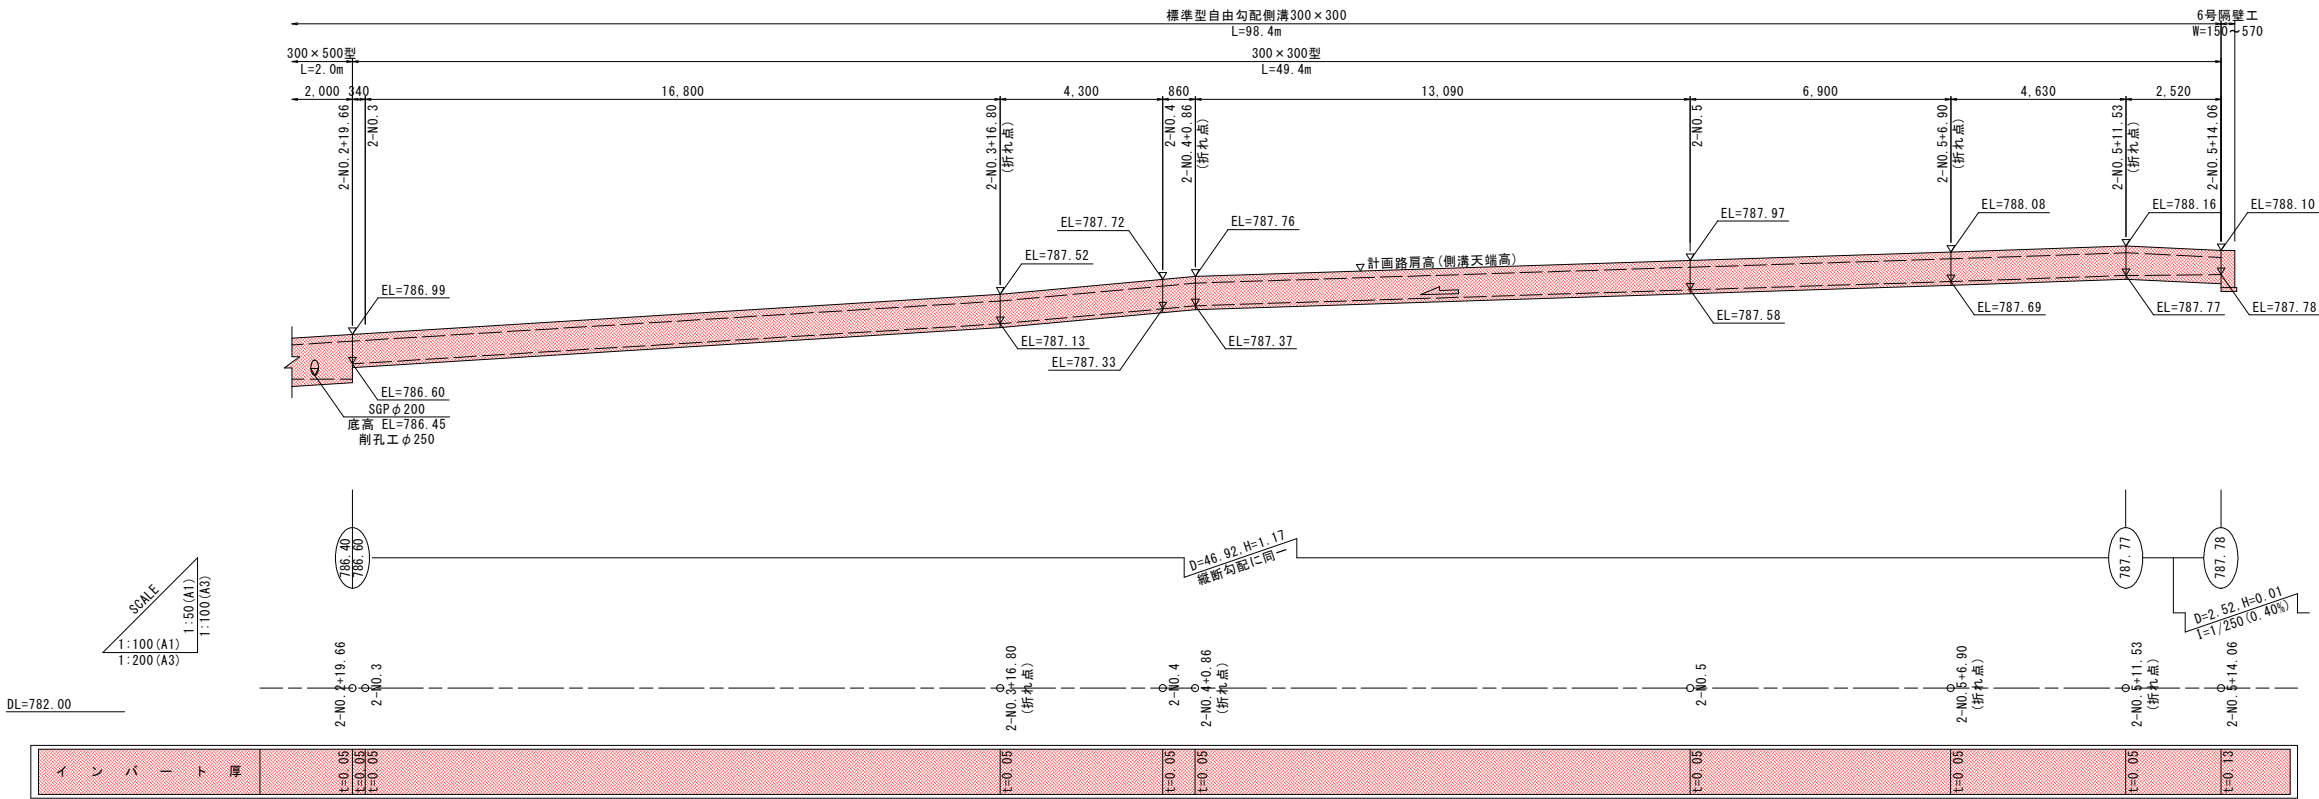

路線3

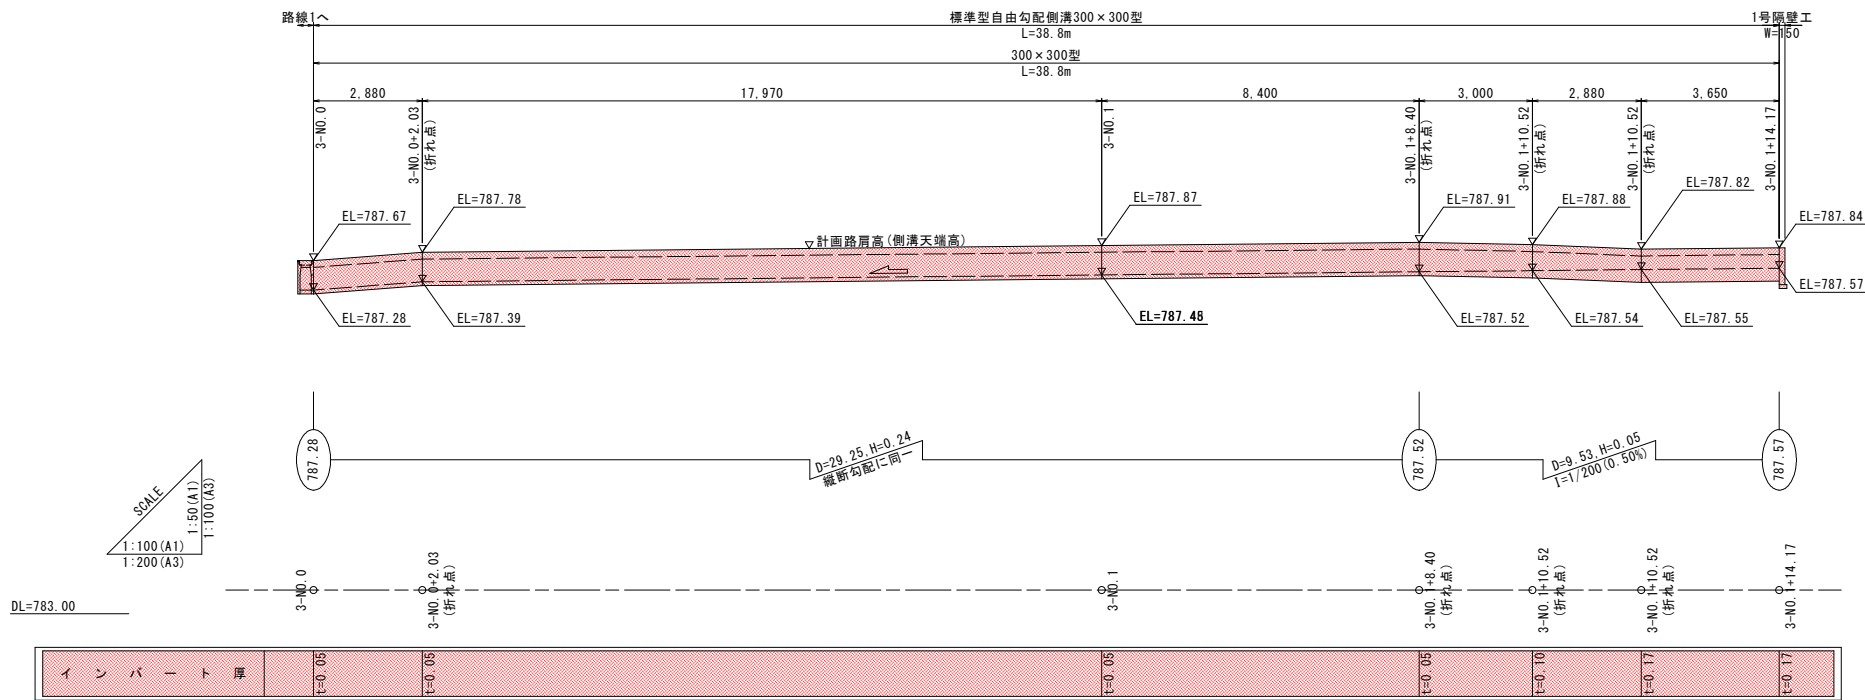


実施図


令和7年度 中組西住宅団地造成工事			
番号	19/38	自由勾配側溝展開図(5)	縮尺 図示
東筑摩郡 朝日村 西洗馬			
設計会社			
測量会社			
調査会社			
朝日村土地開発公社			

※ 展開図延長寸法は構造物延長のため、中心線延長とは異なる。

自由勾配側溝展開図(6)
路線4

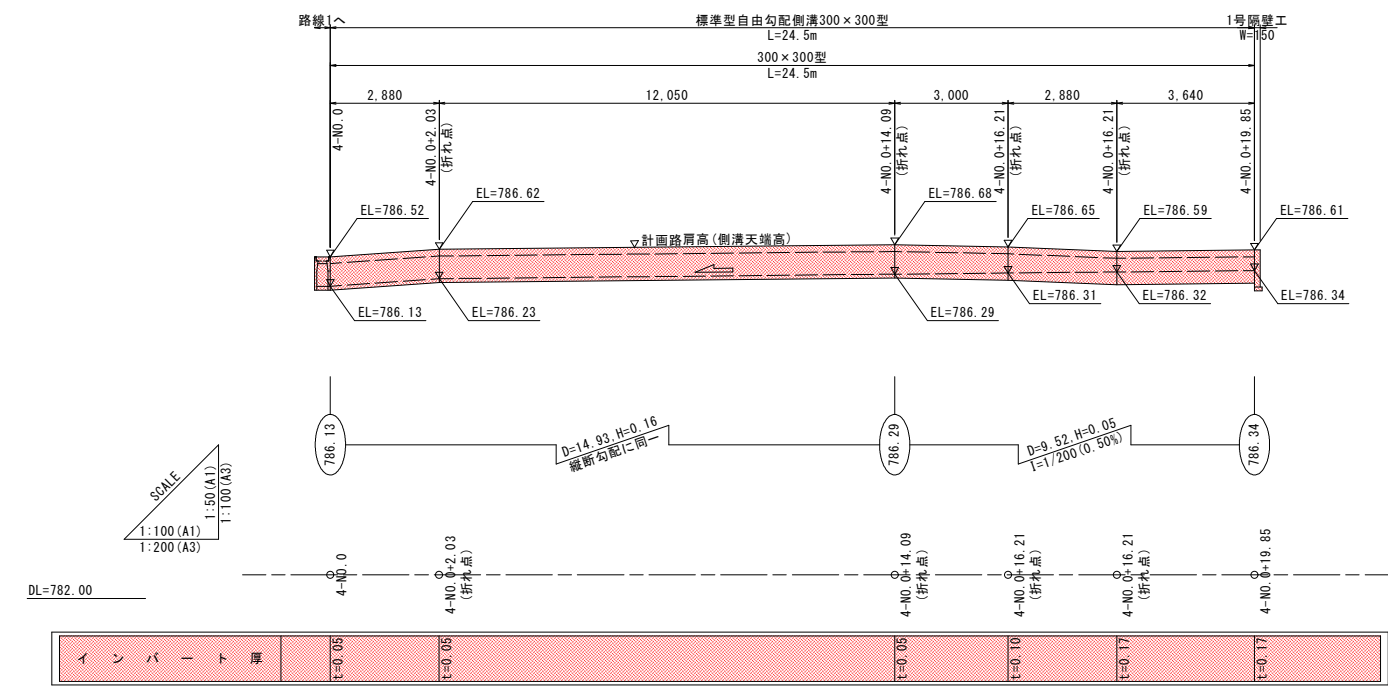

路線5

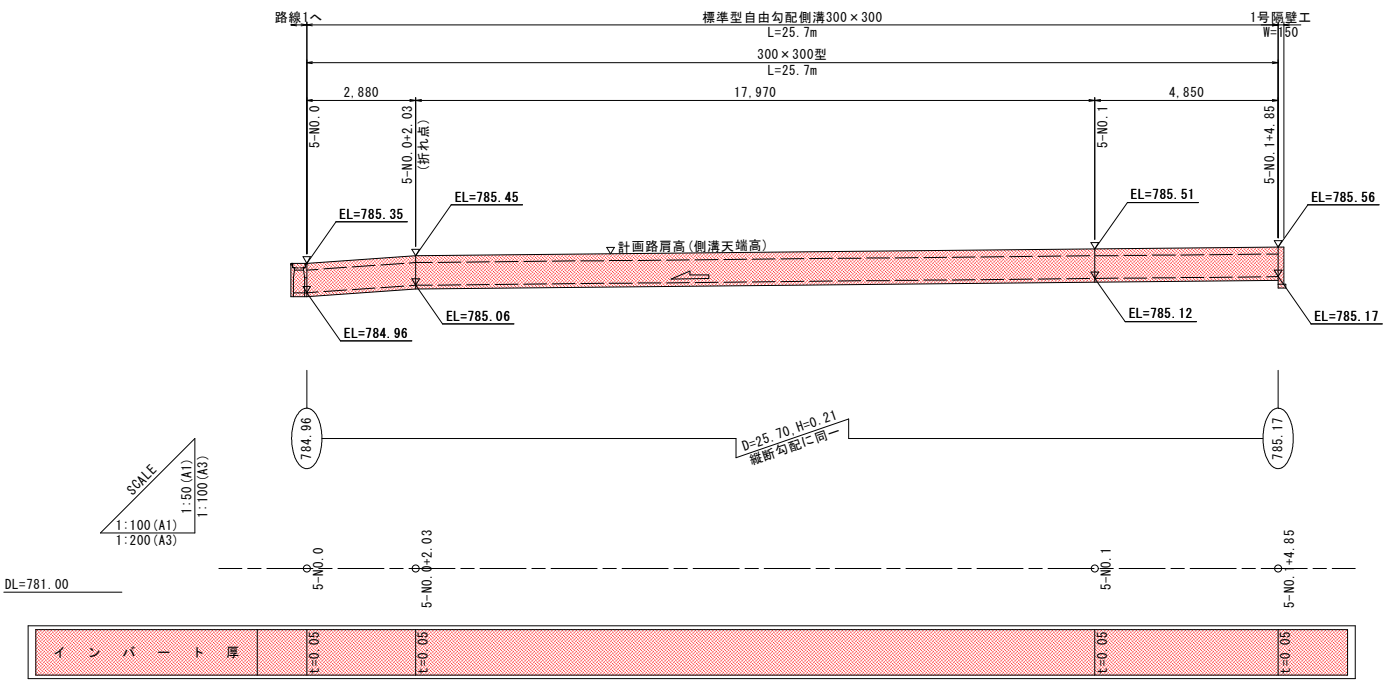


実施図


令和7年度 中組西住宅団地造成工事			
番号	20/38	自由勾配側溝展開図(6)	縮尺 図示
東筑摩郡 朝日村 西洗馬			
設計会社			
測量会社			
調査会社			
朝日村土地開発公社			

※ 展開図延長寸法は構造物延長のため、中心線延長とは異なる。

自由勾配側溝展開図(7)
(一)土合松本線

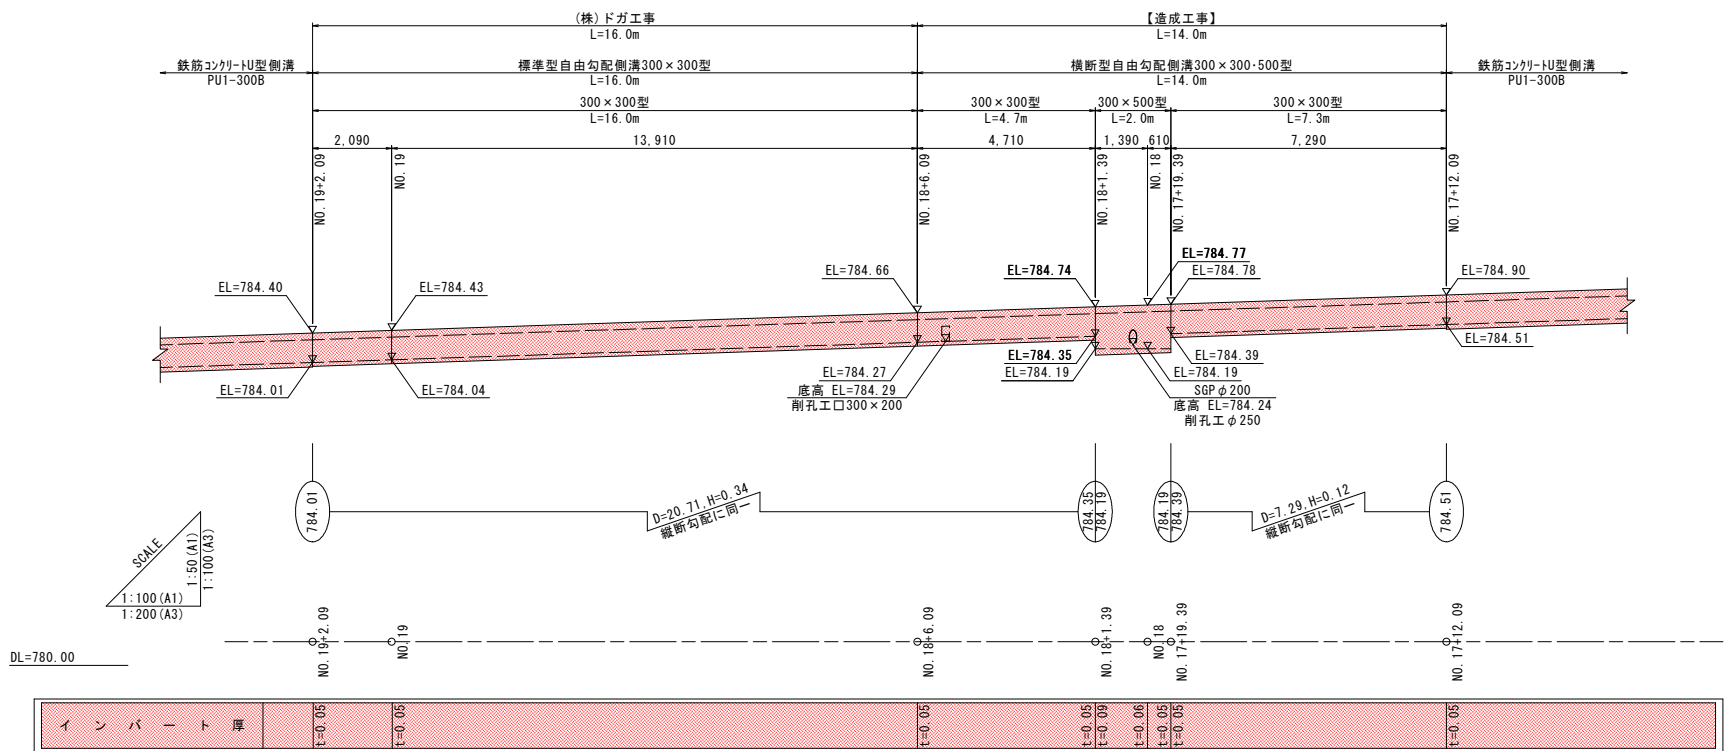

村道西洗馬幹134号線

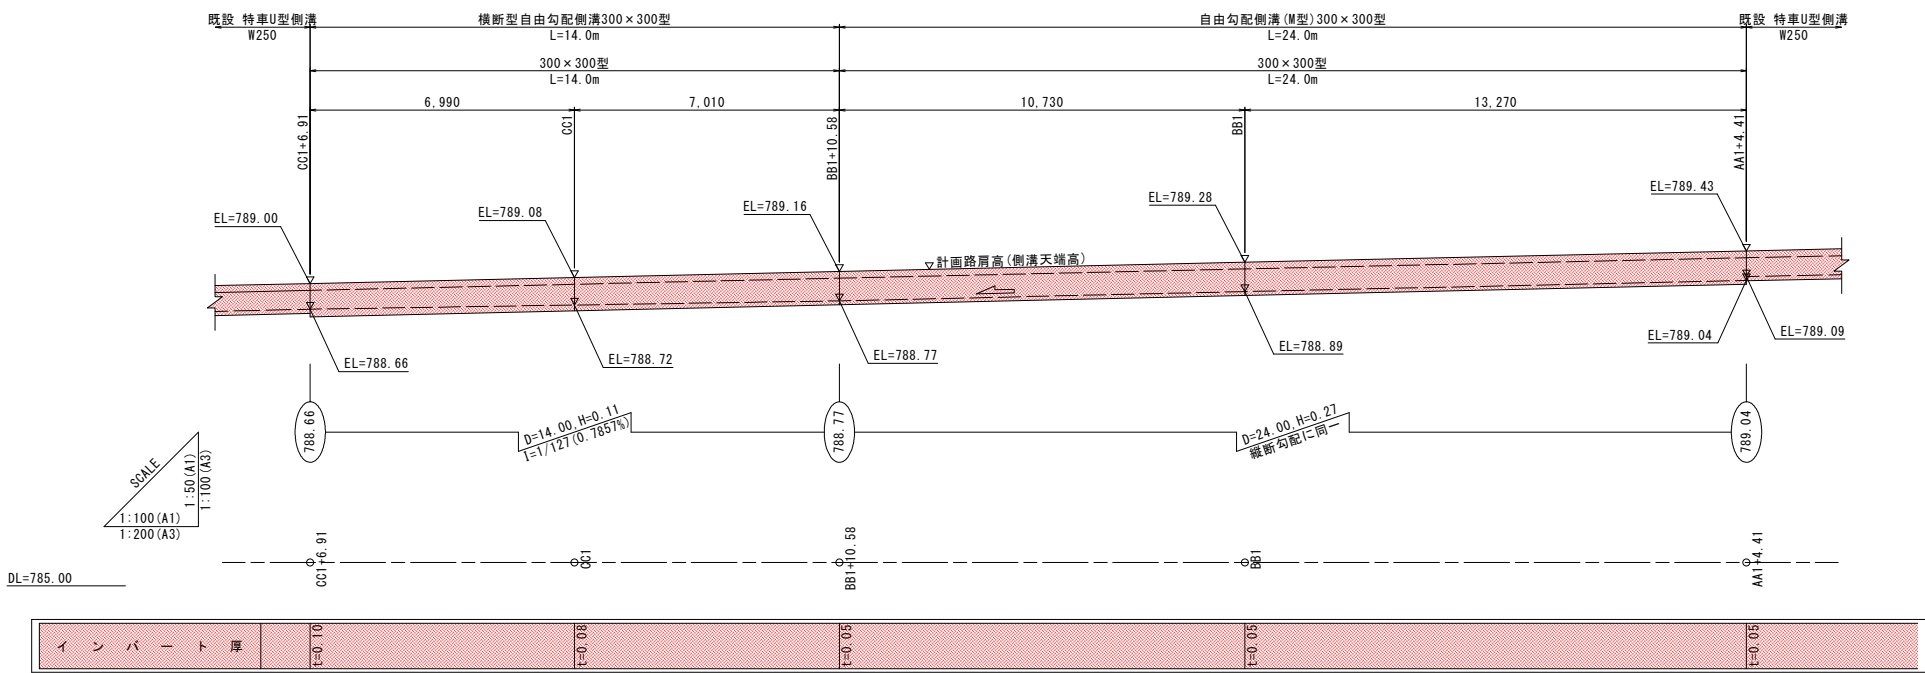


実施図

令和7年度 中組西住宅団地造成工事				
番号	21/38	自由勾配側溝展開図(7)	縮尺	図示
東筑摩郡 朝日村 西洗馬				
設計会社				
測量会社				
調査会社				
朝日村土地開発公社				

※ 展開図延長寸法は構造物延長のため、中心線延長とは異なる。

舗装工展開図

SCALE 1:200 (A1)
1:400 (A3)

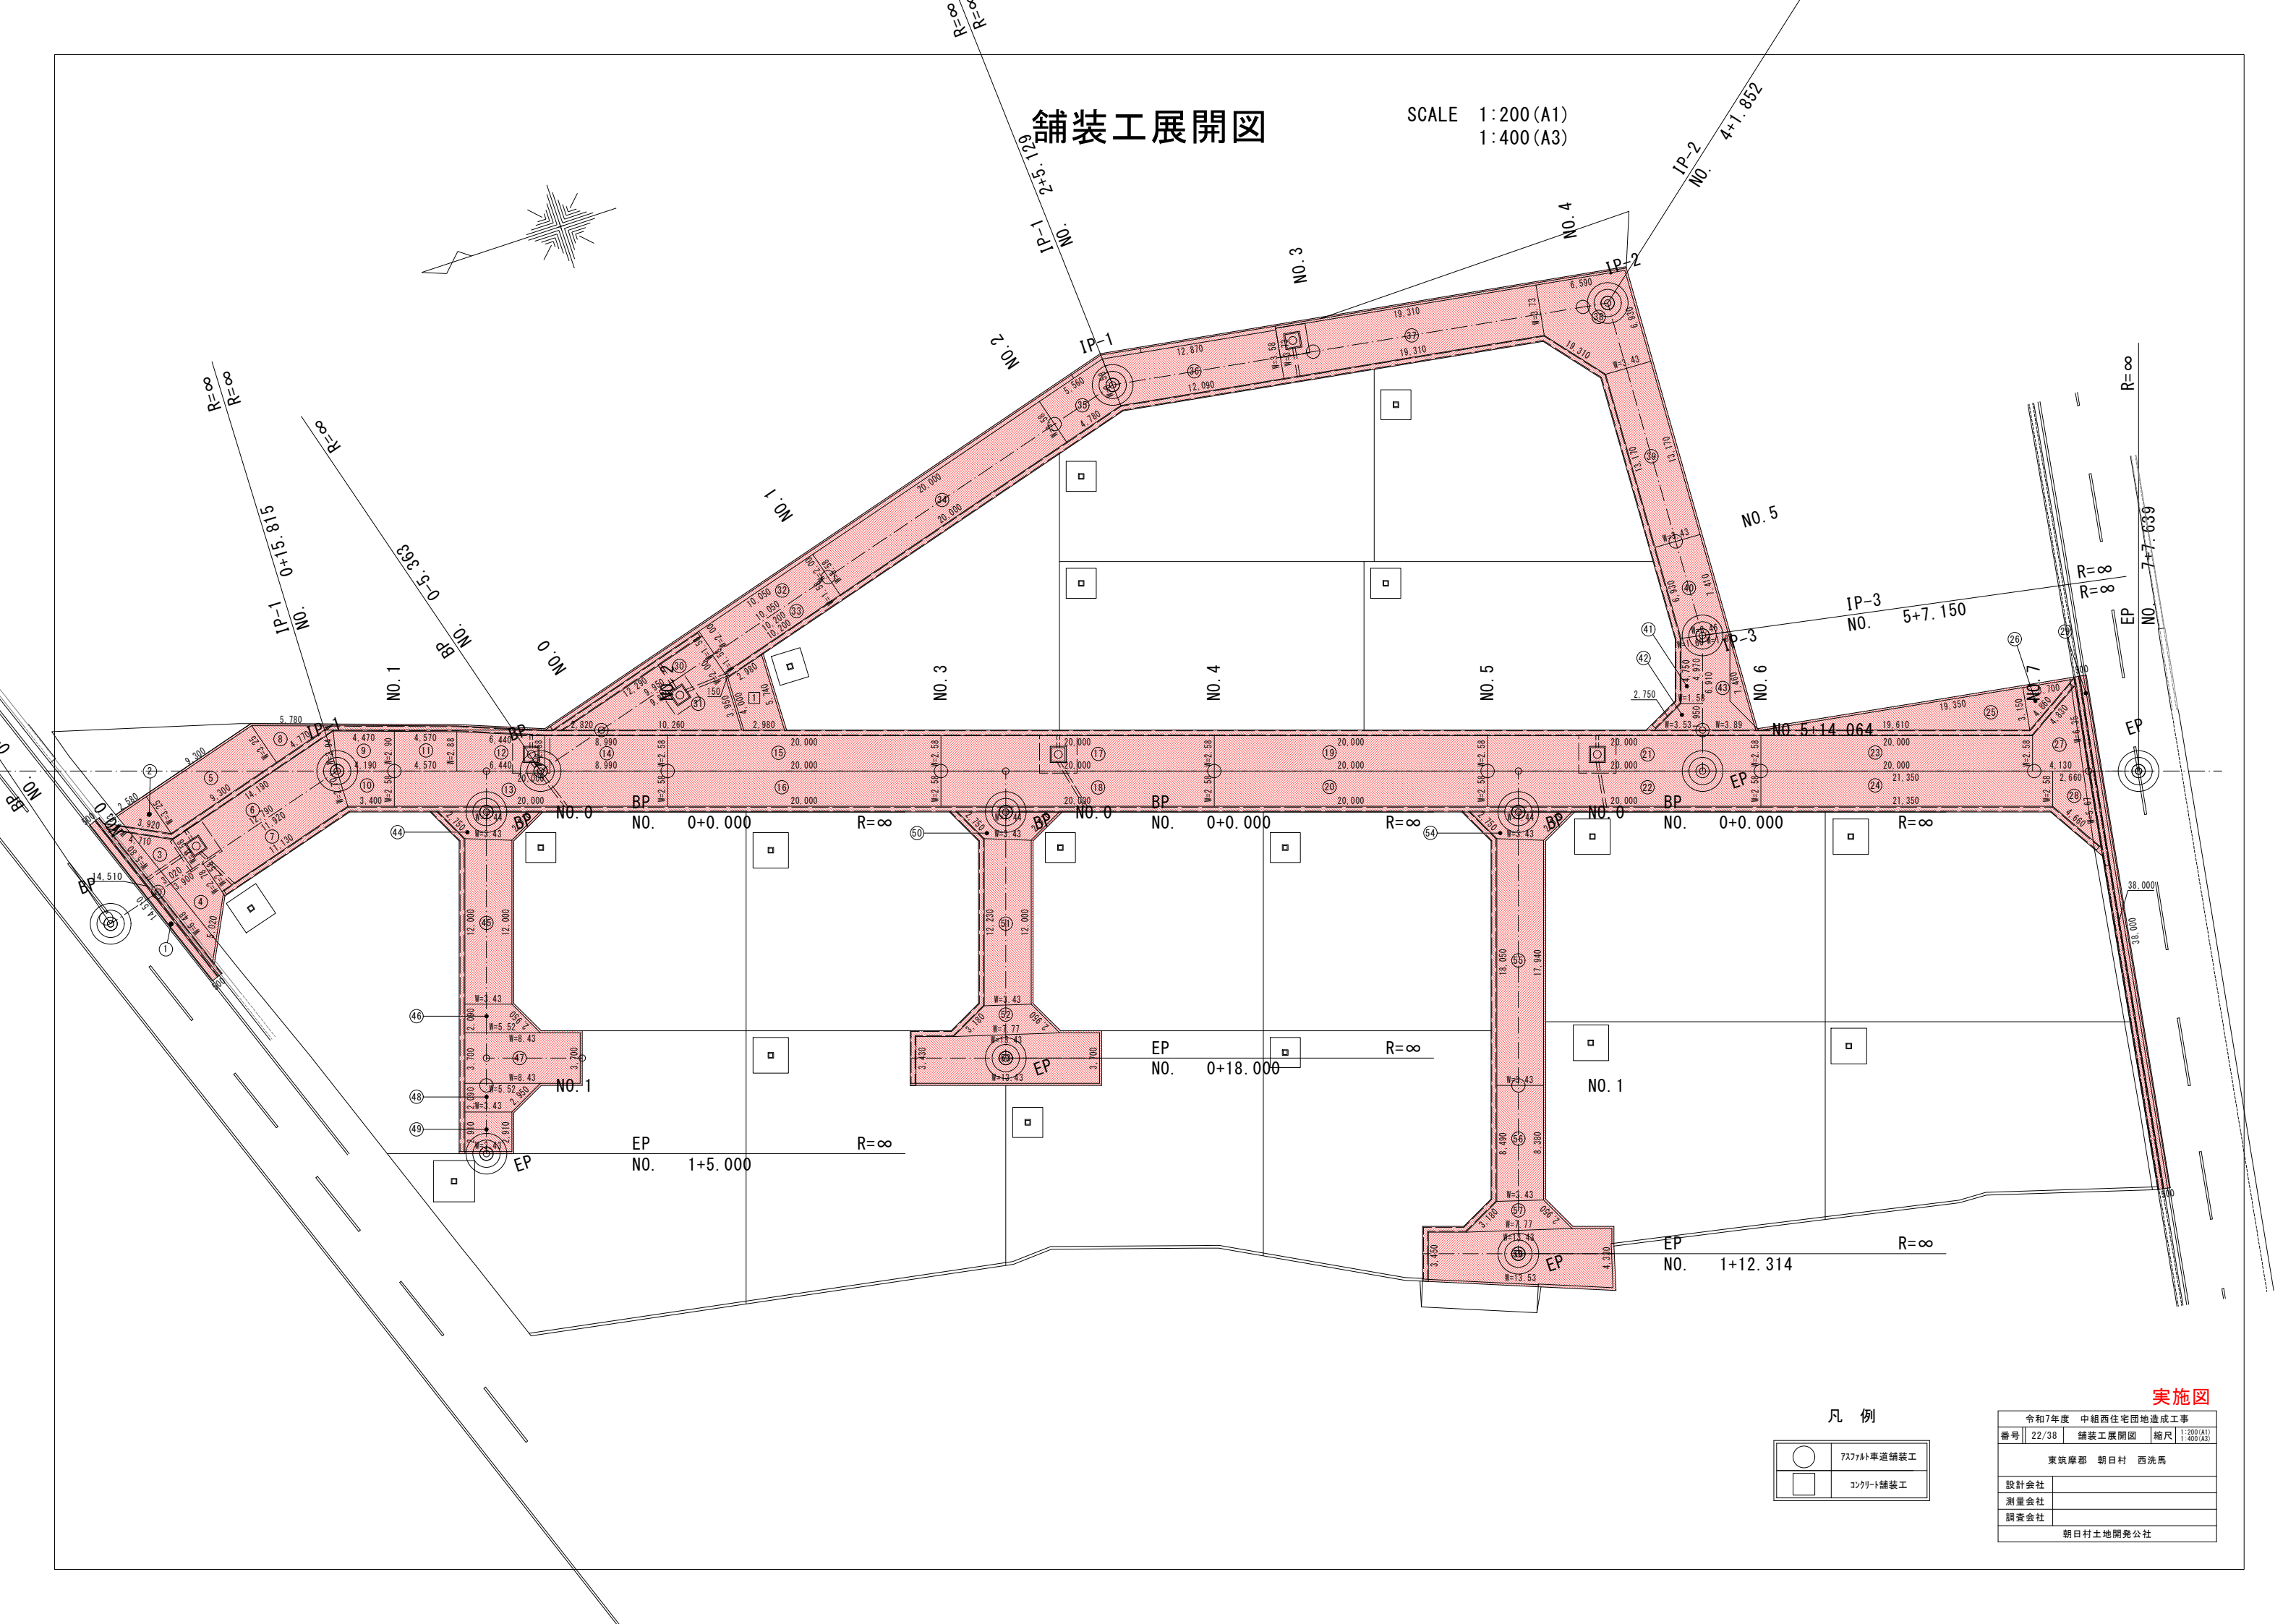

凡 例


	アスファルト車道舗装工
	コンクリート舗装工

実施図

令和7年度 中組西住宅団地造成工事				
番号	22/38	舗装工展開図	縮尺	1:200 (A1) 1:400 (A3)
東筑摩郡 朝日村 西洗馬				
設計会社				
測量会社				
調査会社				
朝日村土地開発公社				

区画線工展開図

SCALE 1:300 (A1)
1:600 (A3)


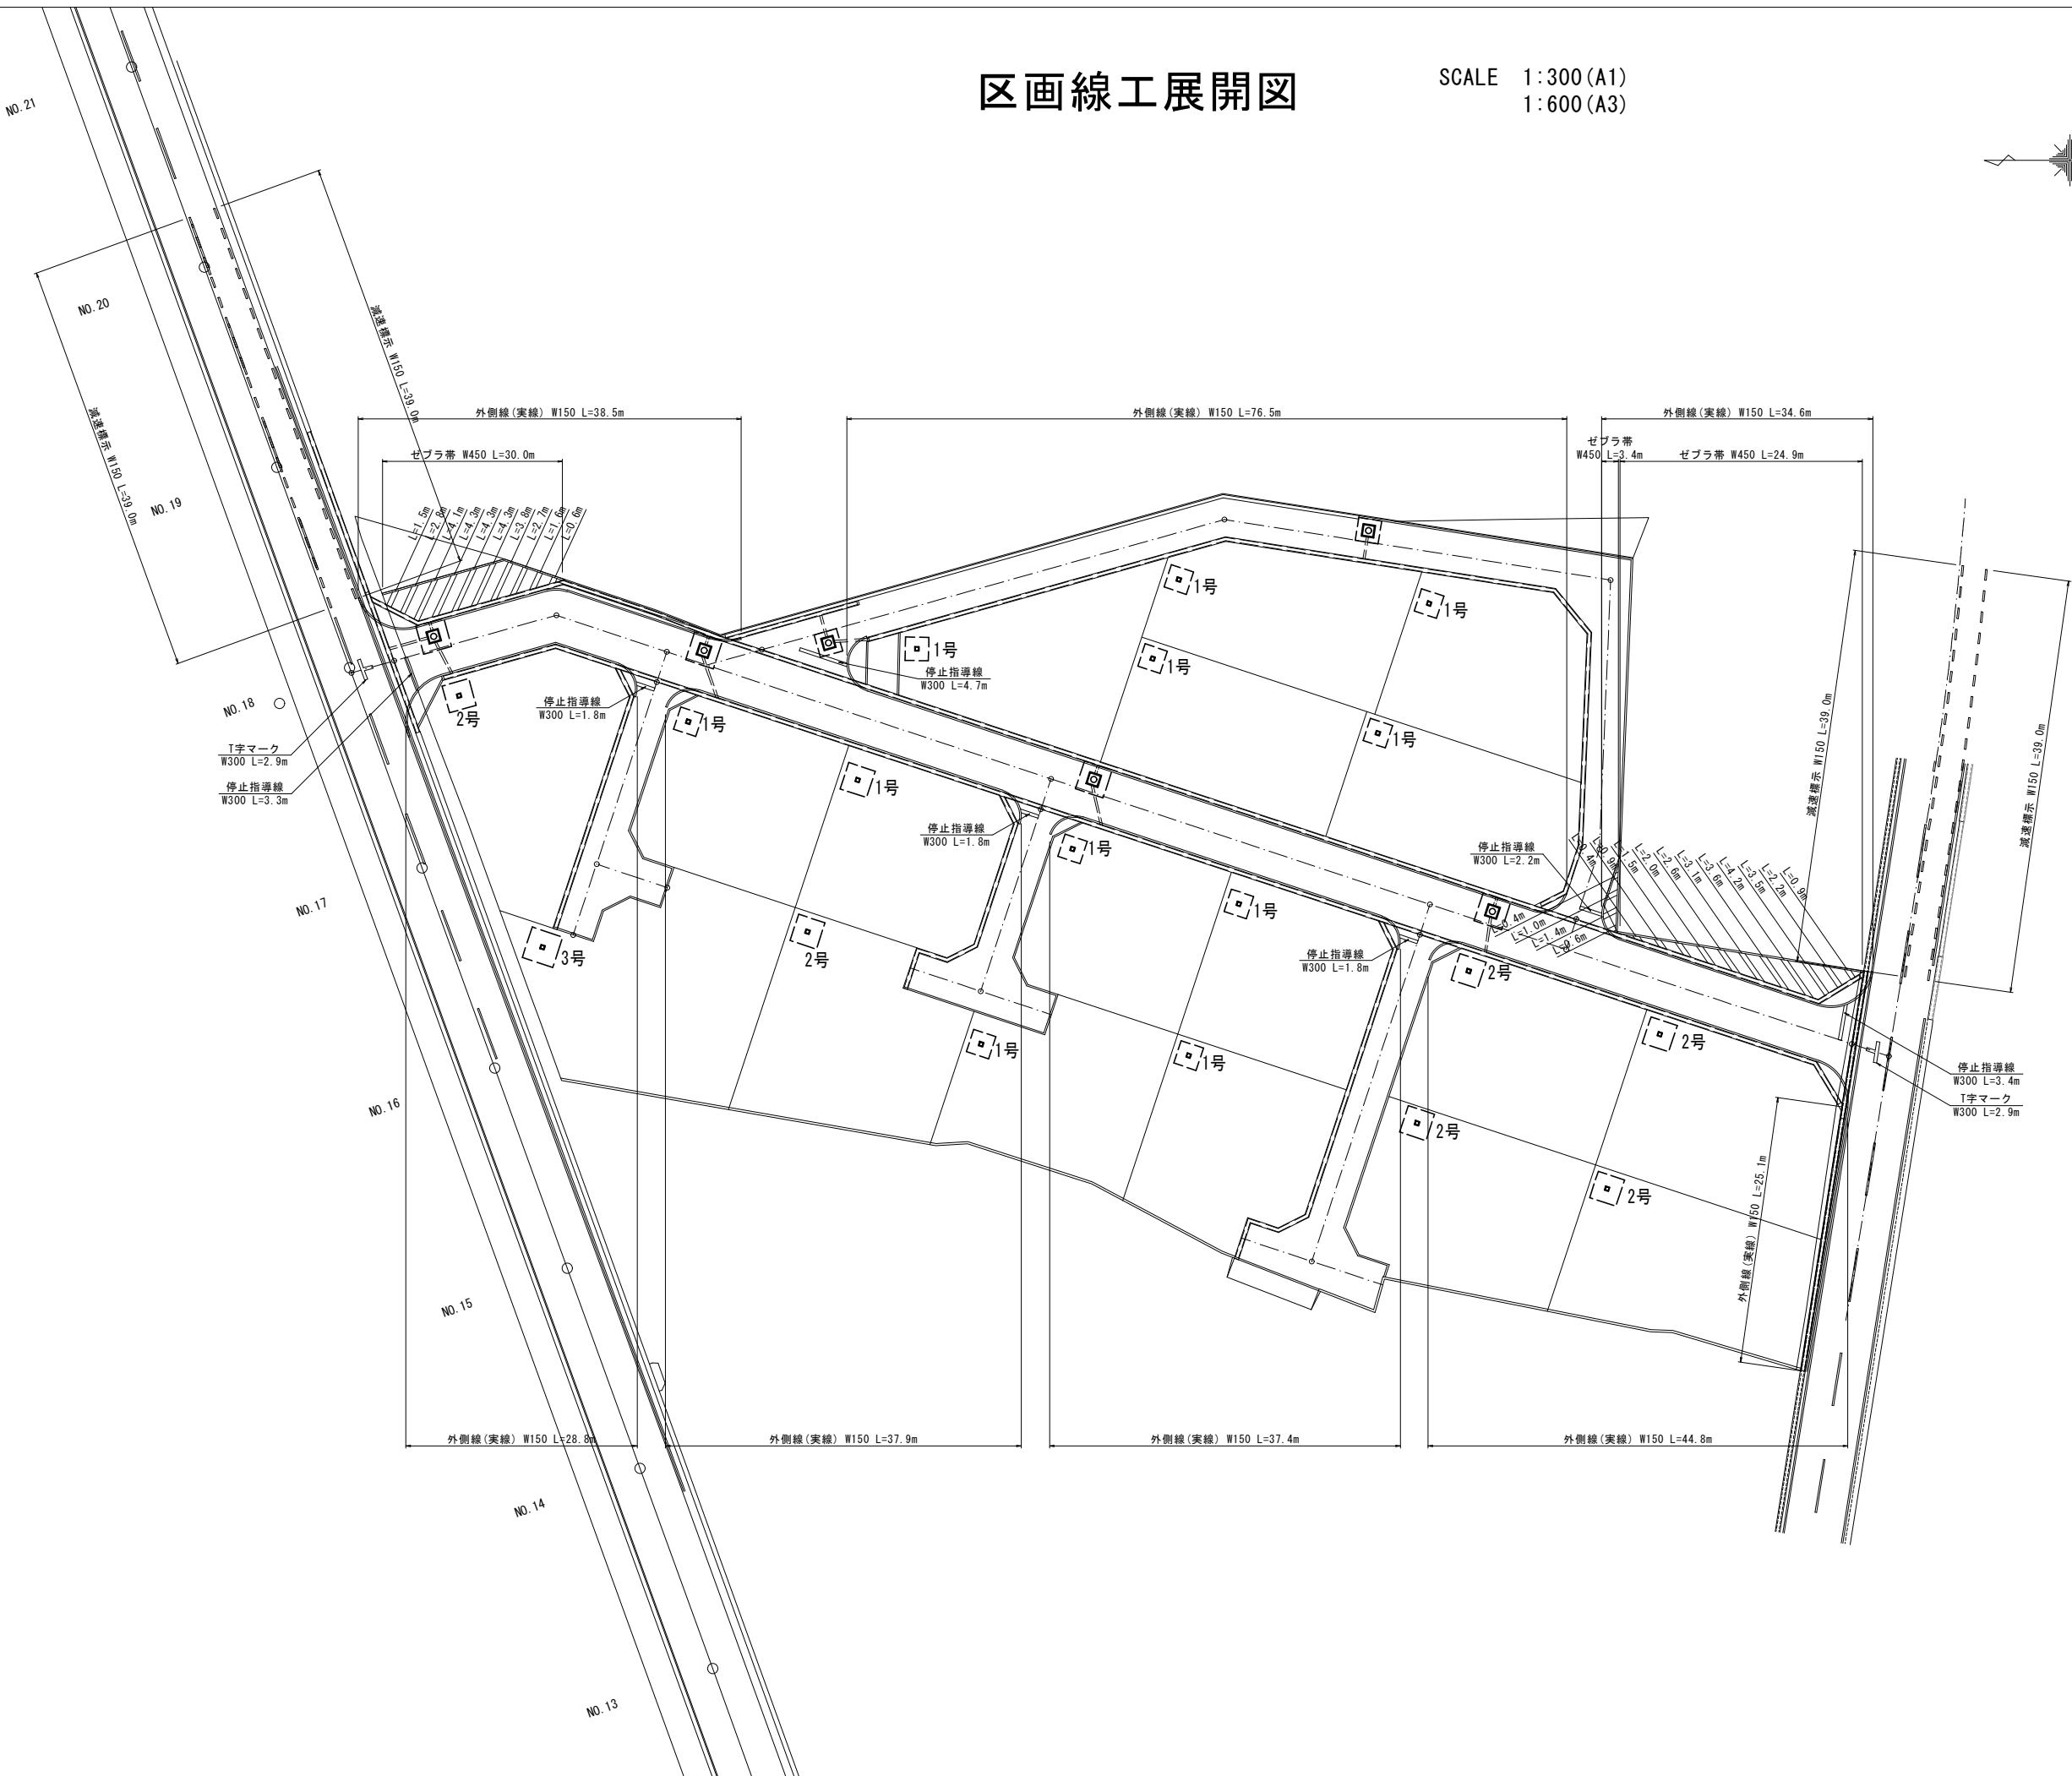


実施図

令和7年度 中組西住宅団地造成工事				
番号	23/38	区画線工展開図	縮尺	1:300 (A1) 1:600 (A3)
東筑摩郡 朝日村 西洗馬				
設計会社				
測量会社				
調査会社				
朝日村土地開発公社				

主要点座標図

SCALE 1:250 (A1)
1:500 (A3)

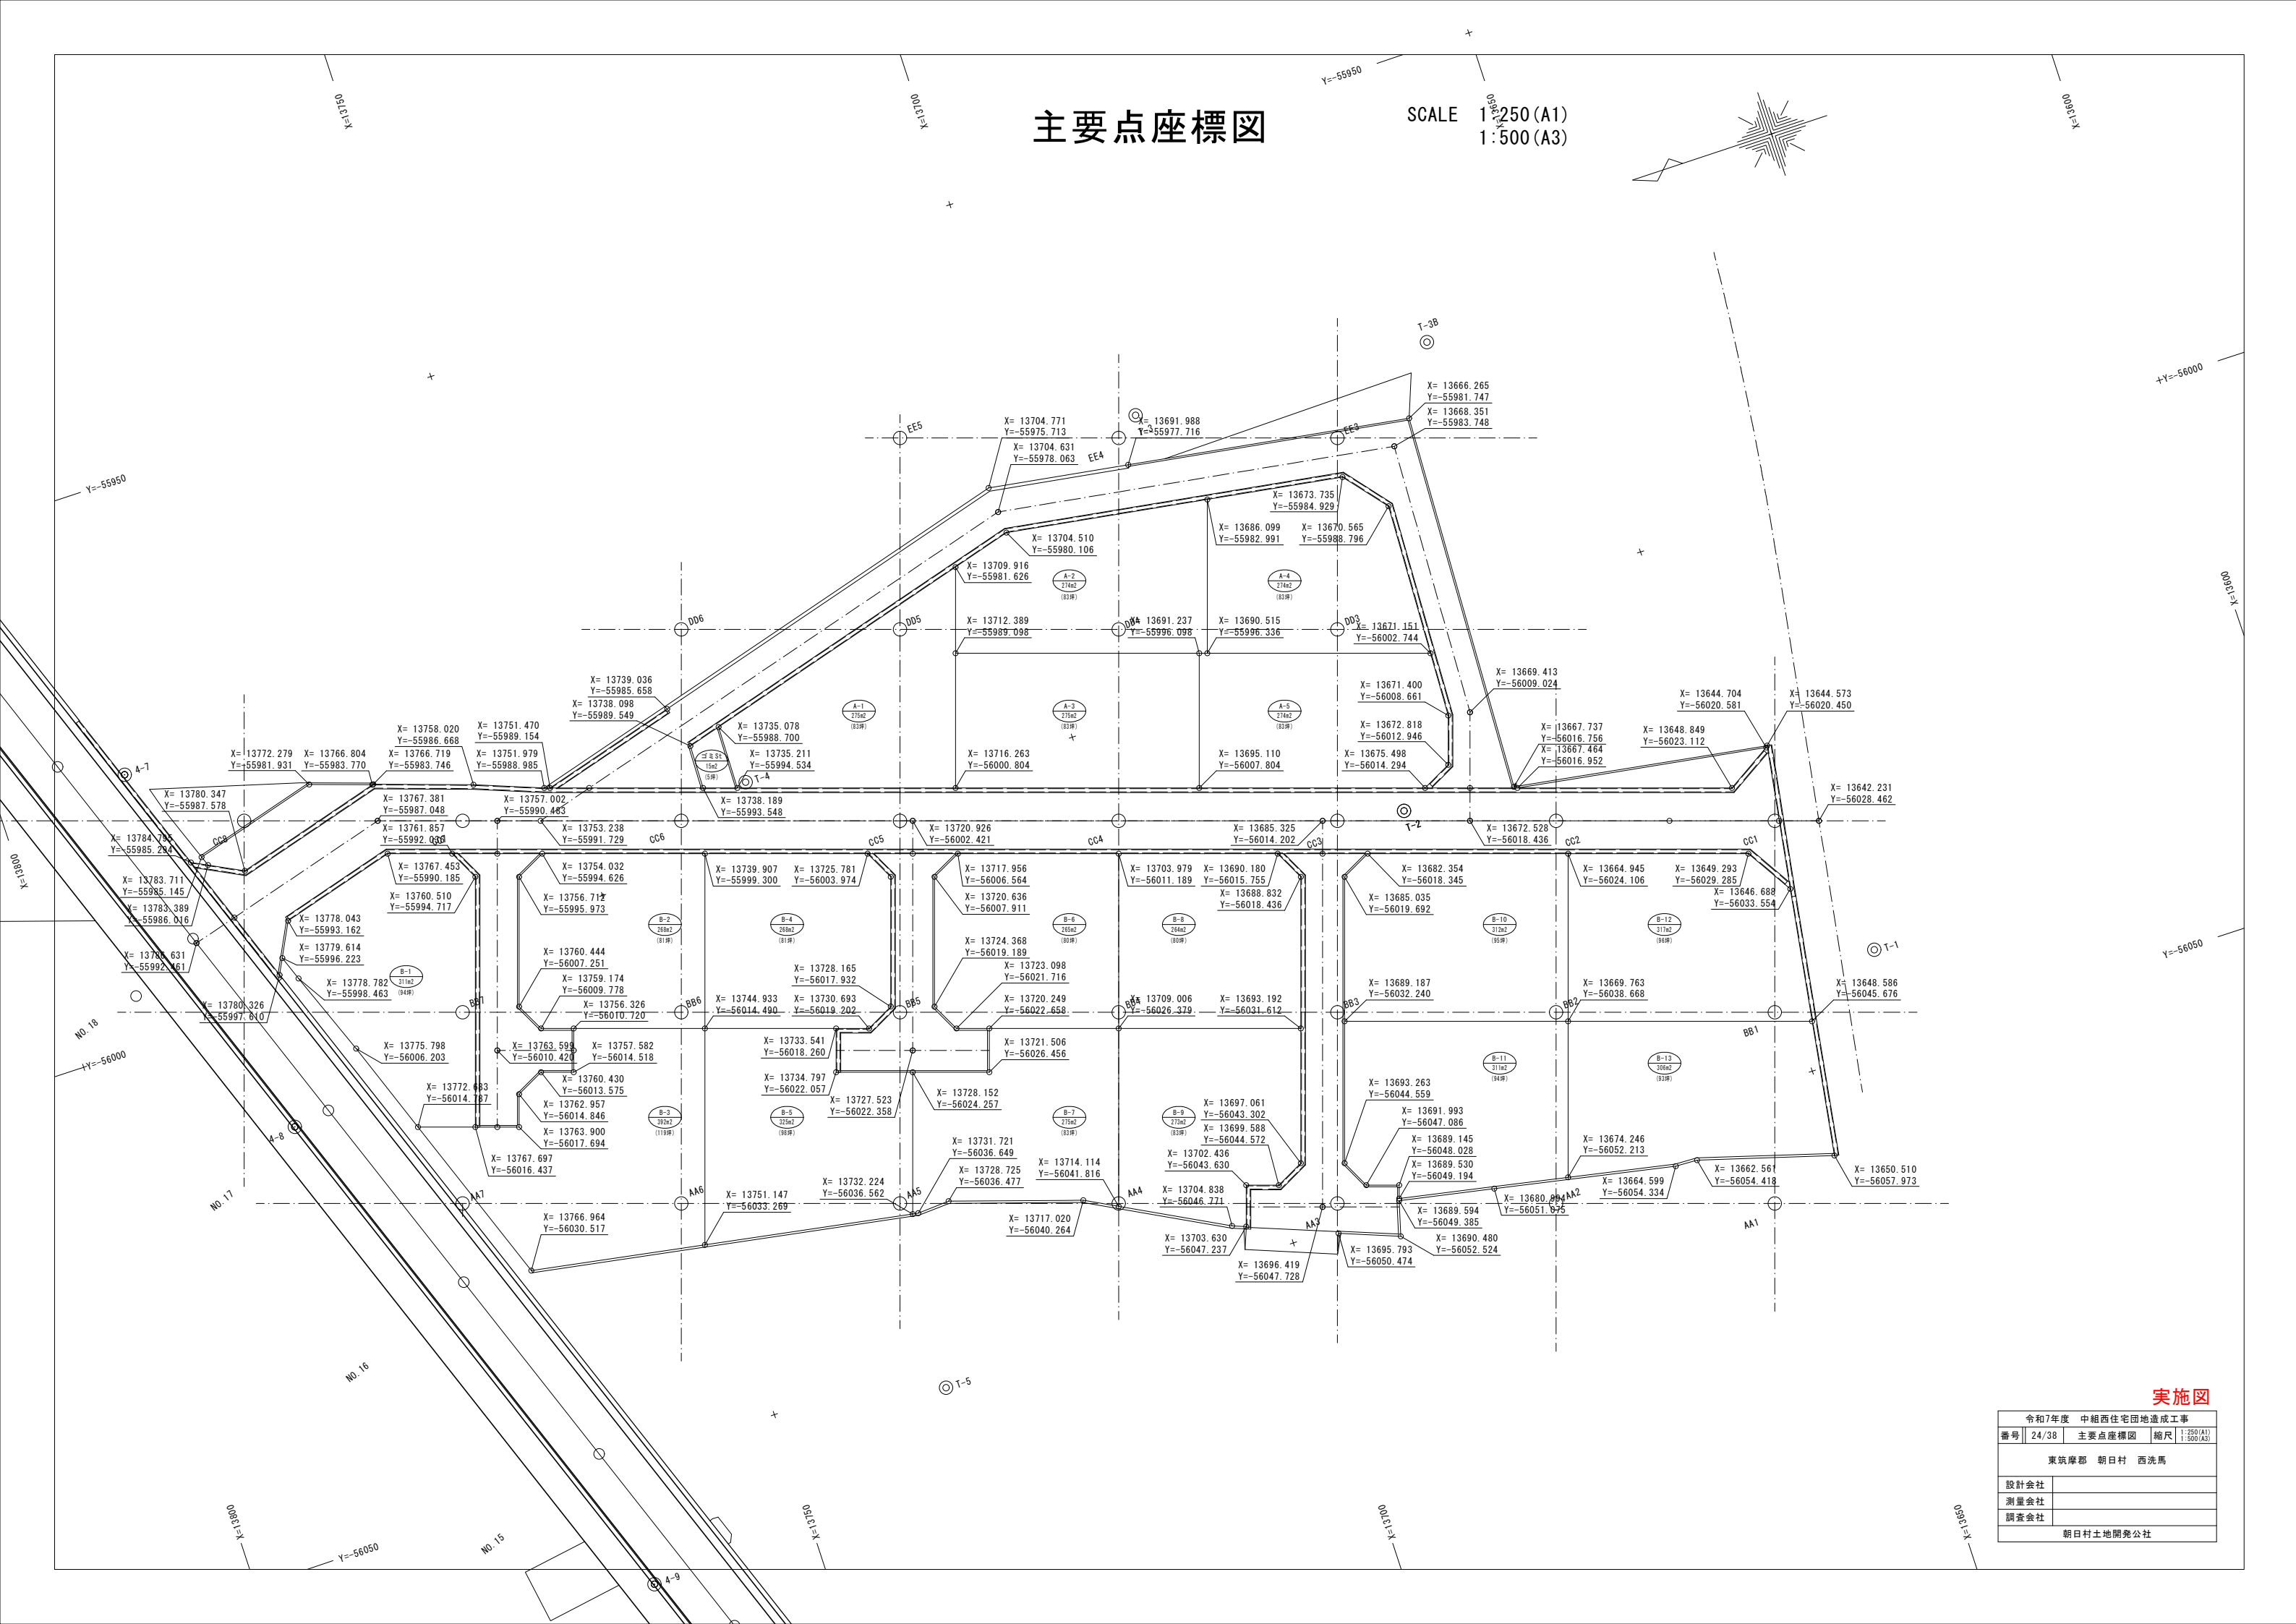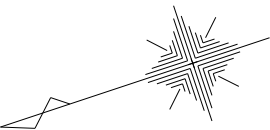

実施図


令和7年度 中組西住宅団地造成工事				
番号	24/38	主要点座標図	縮尺	1:250(A1) 1:500(A3)
東筑摩郡 朝日村 西洗馬				
設計会社				
測量会社				
調査会社				
朝日村土地開発公社				

既設構造物撤去工平面図

SCALE 1: 500 (A1)
1:1000 (A3)

付帯施設 (1)


PU1-300
L=14.0m

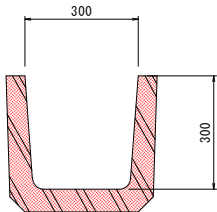

- ・鉄筋構造物取壊し工
 $V = 132.0\text{kg/m (参考重量)} \times 14.0/2,500 = 0.7\text{m}^3$
- ・コンクリート廃材運搬工 (鉄筋Co)
 $V = 0.7\text{m}^3$
- ・コンクリート廃材処理工 (鉄筋Co)
 $0.7 \times 2.50\text{t/m}^3 = 1.8\text{t}$

付帯施設 (2)


PU3-250
L=38.0m

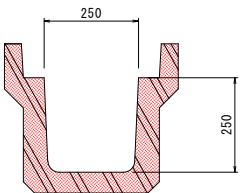

- ・鉄筋構造物取壊し工
 $V = 162.5\text{kg/m (参考重量)} \times 38.0/2,500 = 2.5\text{m}^3$
- ・コンクリート廃材運搬工 (鉄筋co)
 $V = 2.5\text{m}^3$
- ・コンクリート廃材処理工 (鉄筋Co)
 $2.5 \times 2.50\text{t/m}^3 = 6.3\text{t}$

付帯施設 (2)


PC3-250蓋
L=38.0m (60枚)

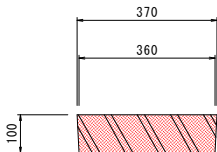



- ・鉄筋構造物取壊し工
 $V = 37.0\text{kg/枚 (参考重量)} \times 60/2,500 = 0.9\text{m}^3$
- ・コンクリート廃材運搬工 (鉄筋Co)
 $V = 0.9\text{m}^3$
- ・コンクリート廃材処理工 (鉄筋Co)
 $0.9 \times 2.50\text{t/m}^3 = 2.3\text{t}$

付帯施設 (4)

重力式擁壁 W200
L=35.1m

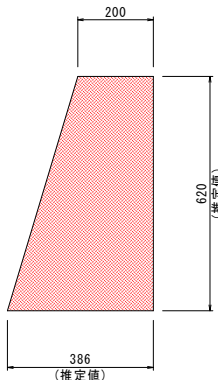

- ・無筋構造物取壊し工
 $V = (0.20+0.39)/2 \times 0.62 \times 35.1 = 6.4\text{m}^3$
- ・コンクリート廃材運搬工 (無筋CO)
 $V = 6.4\text{m}^3$
- ・コンクリート廃材処理工 (無筋CO)
 $6.1 \times 2.35\text{t/m}^3 = 15.0\text{t}$

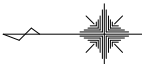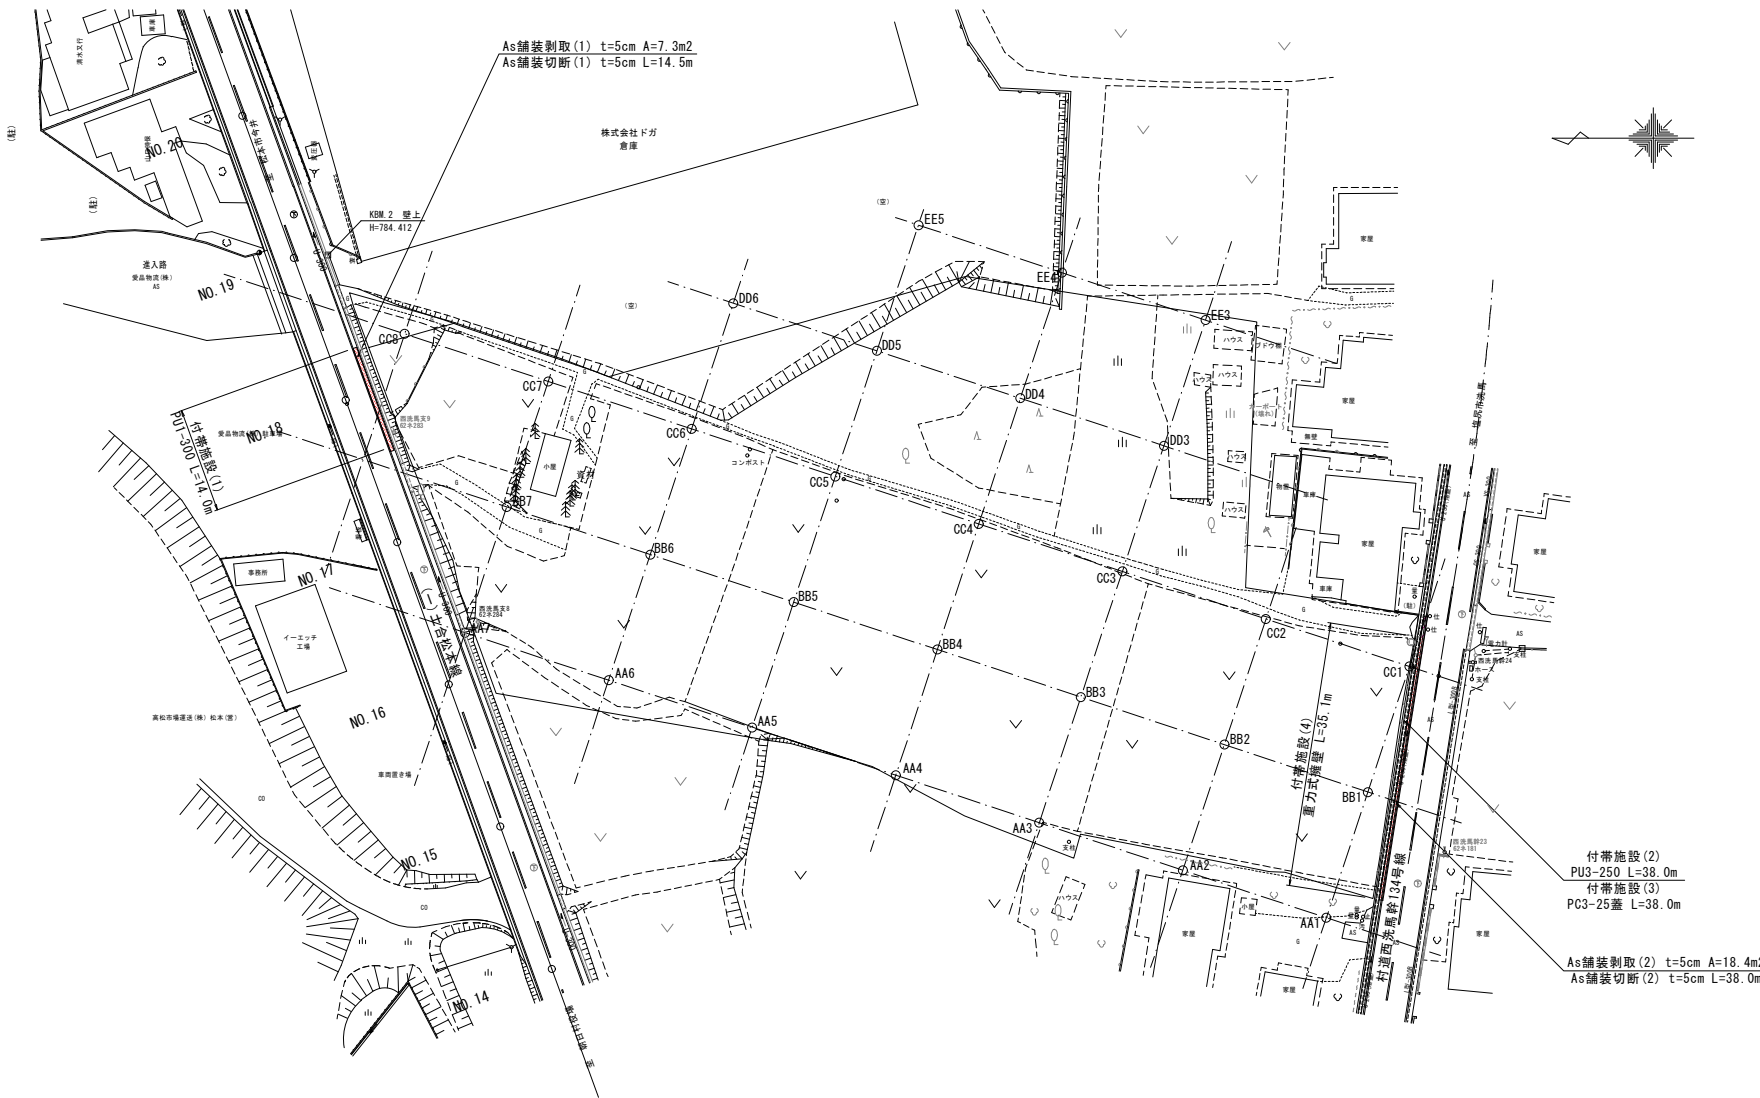


付帯施設 (2)
PU3-250 L=38.0m
付帯施設 (3)
PC3-250蓋 L=38.0m
As舗装剥取 (2) t=5cm A=18.4m²
As舗装切断 (2) t=5cm L=38.0m

実施図

令和7年度 中組西住宅団地造成工事			
番号	25/38	既設構造物撤去工平面図	縮尺 1: 500 (A1) 1:1000 (A3)
東筑摩郡 朝日村 西洗馬			
設計会社			
測量会社			
調査会社			
朝日村土地開発公社			

上水道計画平面図

SCALE 1:250 (A1)

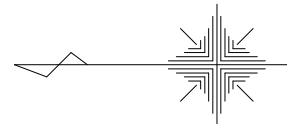

実施図

令和7年度 中組西住宅団地造成工事	
番号	26/38 上水道計画平面図 縮尺 図示
東筑摩郡 朝日村 西洗馬	
設計会社	
測量会社	
調査会社	
朝日村土地開発公社	

S = Free

HPPE ϕ 75 L=149.3m

管布設工 HPPE $\phi 75$ 




令和7年度 中組西住宅団地造成工事				
番号	27/38	配管詳細図	縮尺	図示
東筑摩郡 朝日村 西洗馬				
設計会社				
測量会社				
調査会社				
朝日村土地開発公社				

S = Free




令和7年度 中組西住宅団地造成工事				
番号	28/38	メーカー図	縮尺	図示
東筑摩郡 朝日村 西洗馬				
設計会社				
測量会社				
調査会社				
朝日村土地開発公社				

土工断面図 SCALE FREE

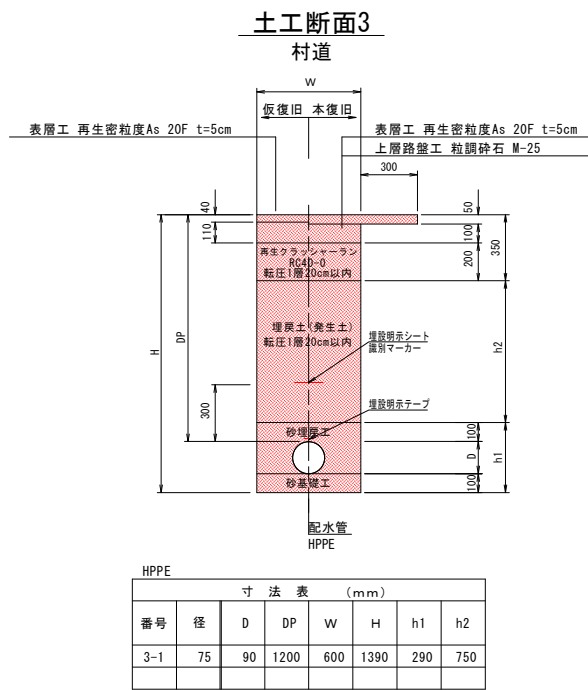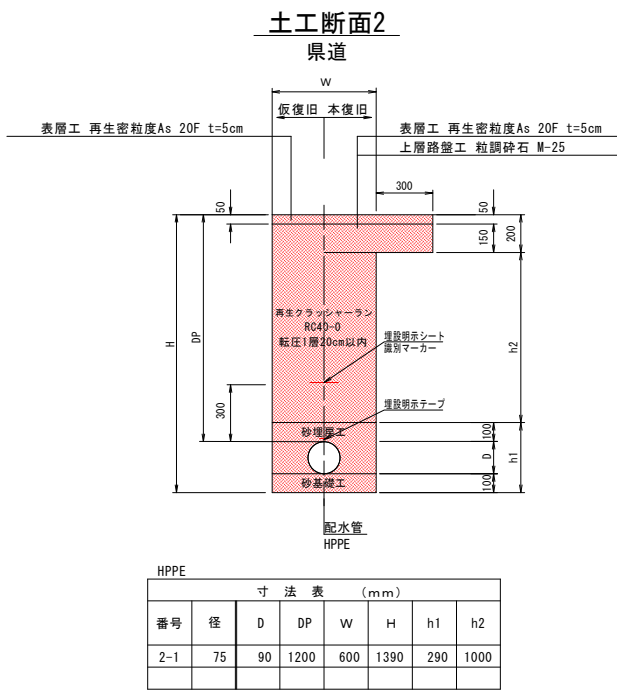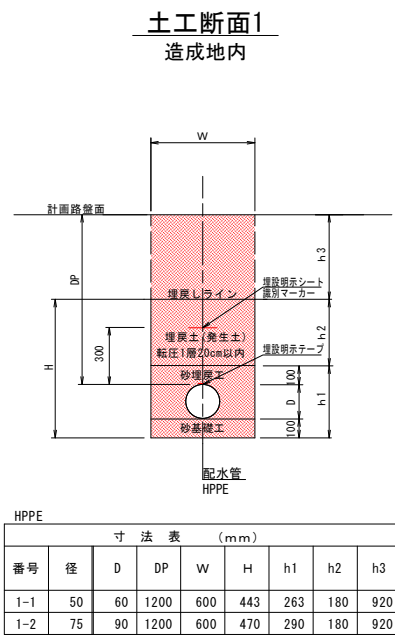


不断水工詳細図・土工断面図 SCALE FREE

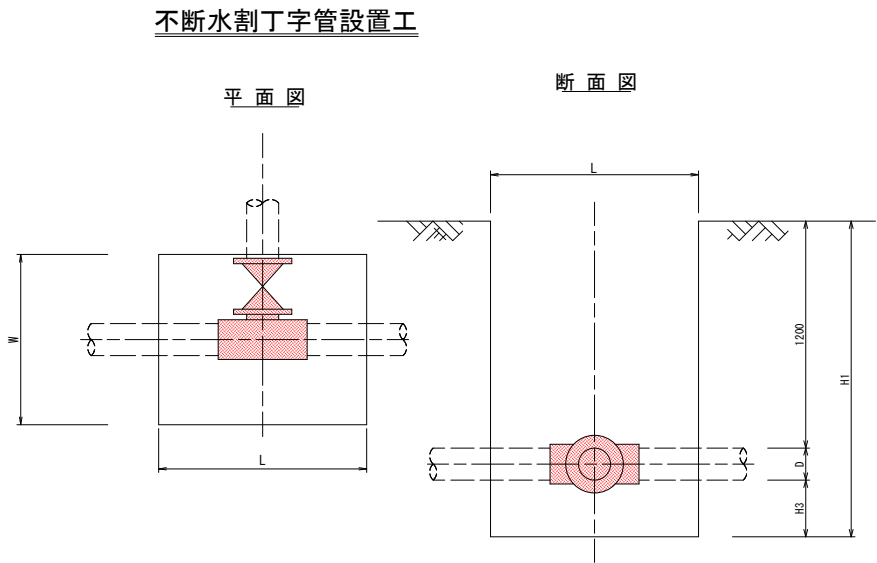


給水管取出標準図 SCALE FREE

PEP給水管標準施工図

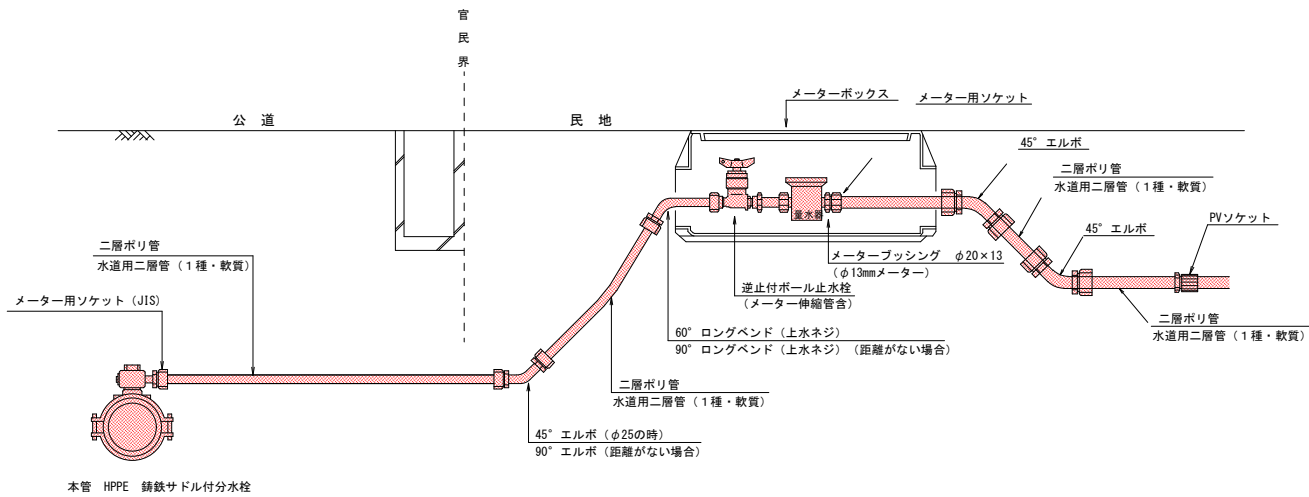


不断水割丁字管設置土工

県道

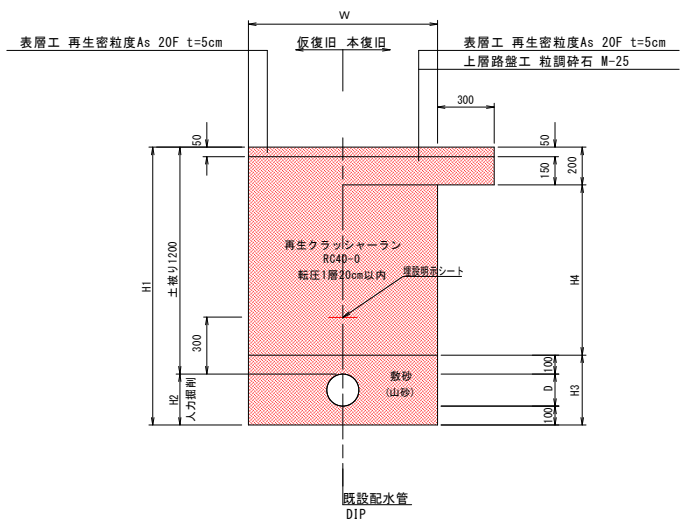

不断水割丁字管設置土工

村道

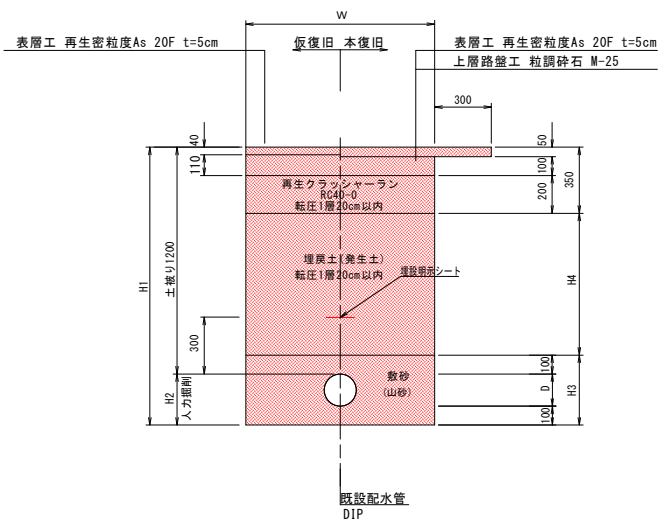

地上式消火栓設置工 SCALE FREE


参考図

基礎コンクリート工数量表


(1ヶ所当り)			
種別	コンクリート 18-8-25BB	型枠	基礎材 再生CR40~0
数量	0.05m ³	0.4m ²	0.5m ²

地上式消火栓基礎工数量表


(1ヶ所当り)	
種別	基礎材 再生CR40~0
数量	0.3m ²

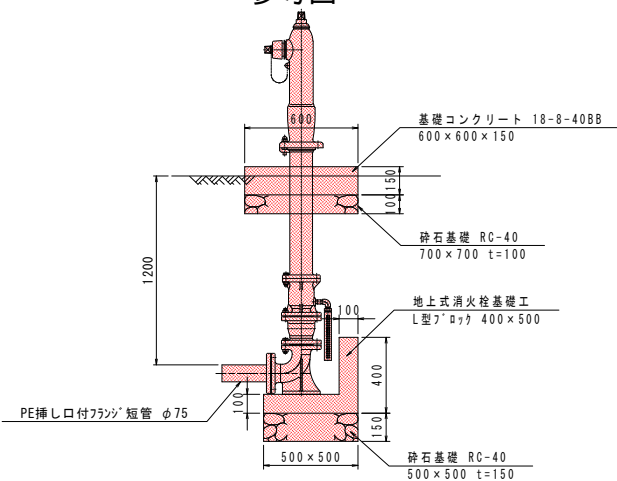


給水管布設断面図
宅地内

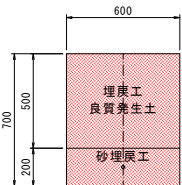

給水管布設断面図
造成区間道路 G

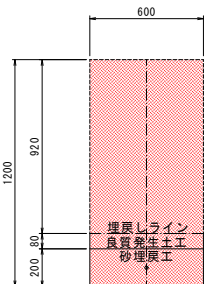

給水管布設断面図
村道 AS

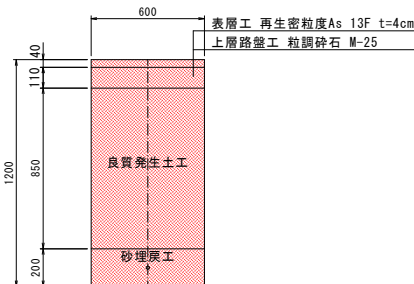


実施図

令和7年度 中組西住宅団地造成工事				
番号	29/38	土 工 図	縮尺	図示
東筑摩郡 朝日村 西洗馬				
設計会社				
測量会社				
調査会社				
朝日村土地開発公社				


消火栓ホース格納庫詳細図
【参考図】

SCALE 1:10 (A1)
1:20 (A3)


平面図

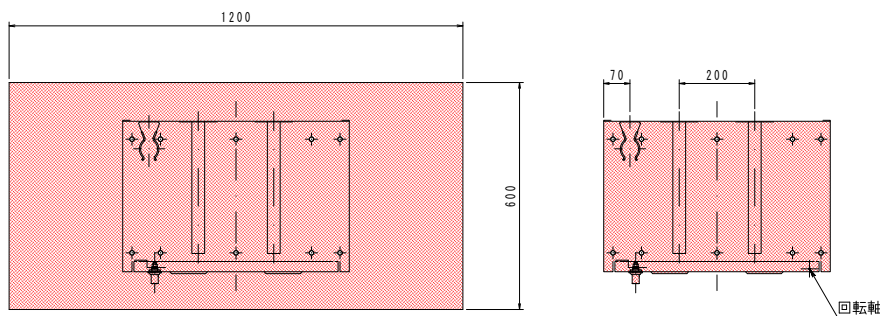


詳細図

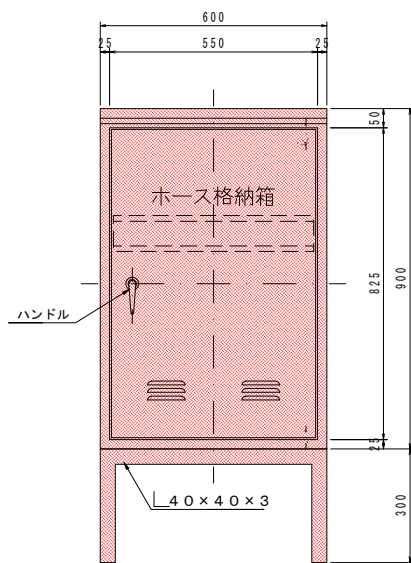

材料 t 1.6 電気亜鉛めっき鋼板
仕上 メラミン樹脂焼付塗装
標示 カuttingシート

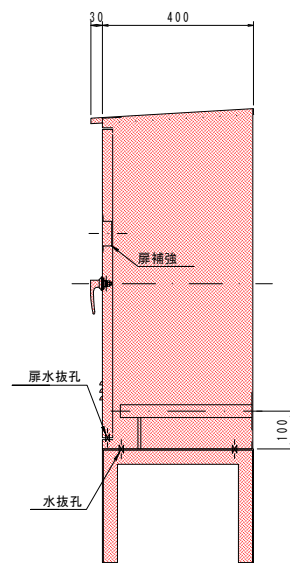

ホース格納箱 SOADS2009

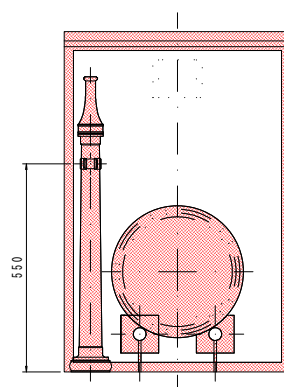


格納品			
ノズル	65×φ20	差込式	1本
ホース	65×20m	差込式	3本


実施図

令和7年度 中組西住宅団地造成工事			
番号	30/38	消火栓ホース格納庫詳細図	縮尺 図示
東筑摩郡 朝日村 西洗馬			
設計会社			
測量会社			
調査会社			
朝日村土地開発公社			


SCALE 1:500 (A3)

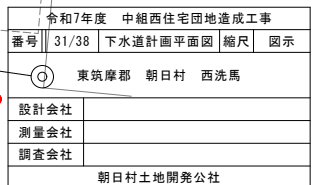


平 面 図 縮尺 1:500 (A1) 1:1000 (A3)

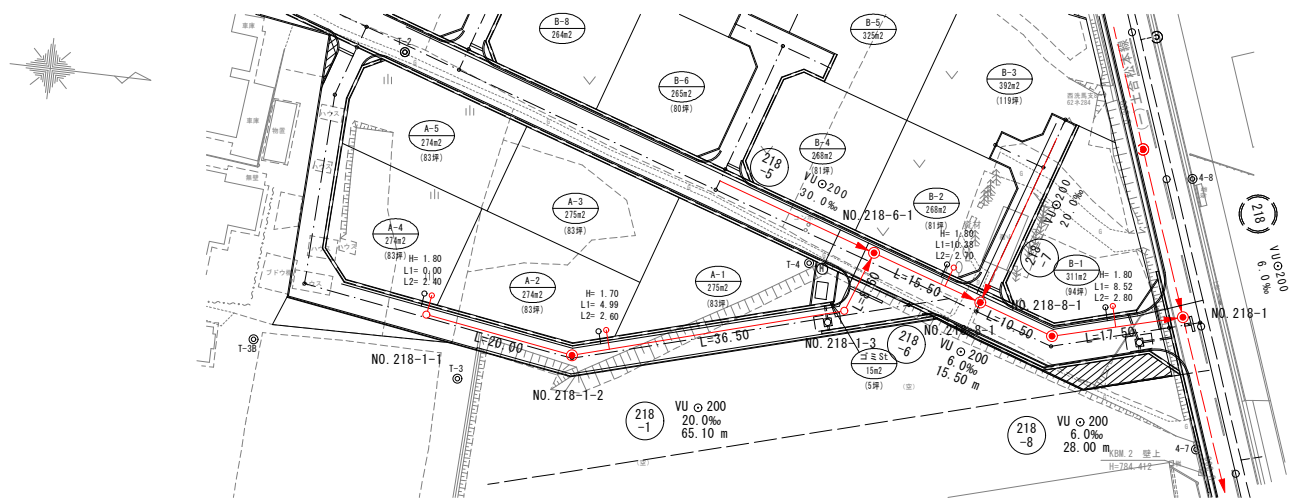

横 断 図 縮尺 1:100 (A1) 1:200 (A3)

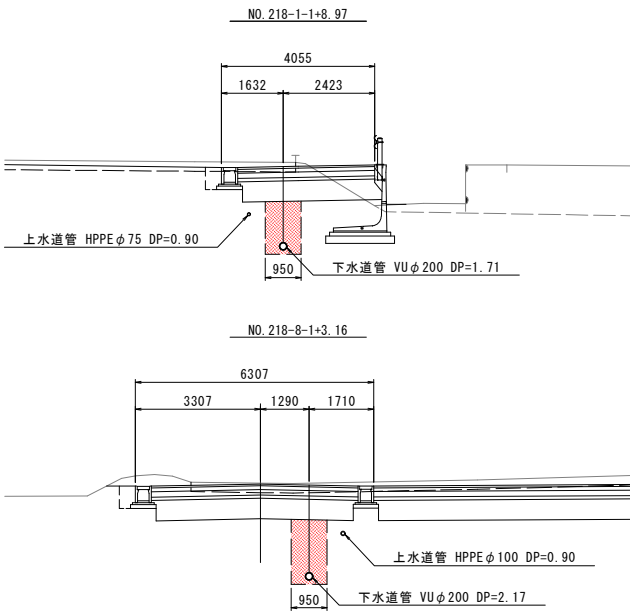

縦 断 図 縮尺 縦 1:100 (A1) 1: 200 (A3) 横 1:500 (A1) 1:1,000 (A3)

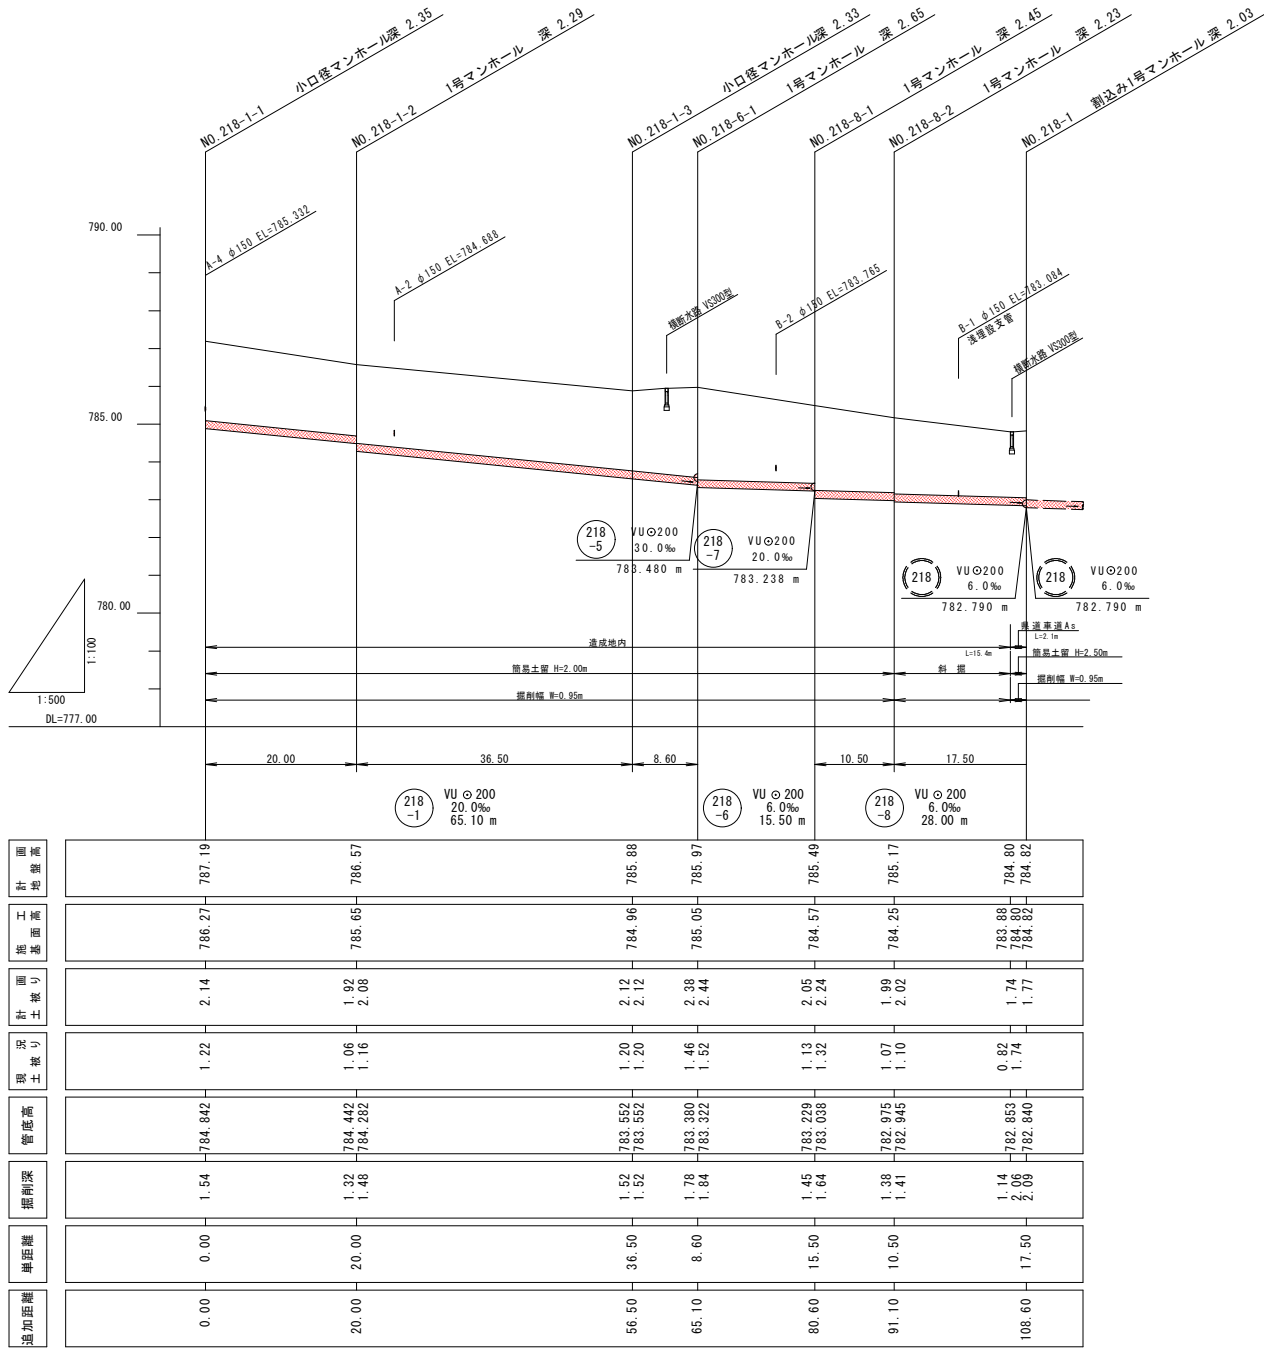


実施図


令和7年度 中組西住宅団地造成工事				
番号	32/38	平面・縦断・横断面図	縮尺	図示
東筑摩郡 朝日村 西洗馬				
設計会社				
測量会社				
調査会社				
朝日村土地開発公社				

公共汚水樹設置記入凡例	
H=	公共樹深さ
L1=	公共樹設置距離 (上流孔から)
L2=	取付管延長 (管地・民地)


平 面 図 縮尺 1:500 (A1) 1:1000 (A3)

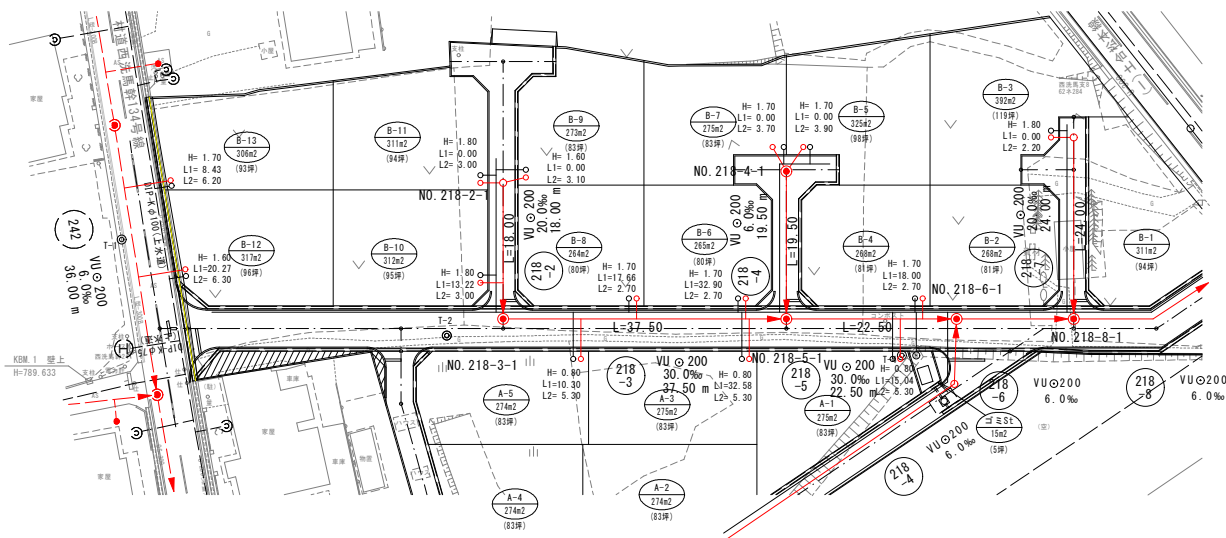

横 断 図 縮尺 1:100 (A1) 1:200 (A3)

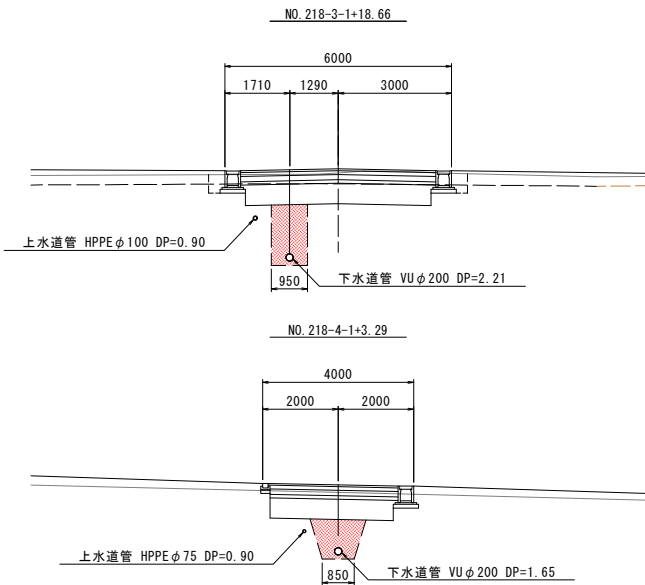

縦 断 図 縮尺 縦 1:100 (A1) 1: 200 (A3) 横 1:500 (A1) 1:1,000 (A3)

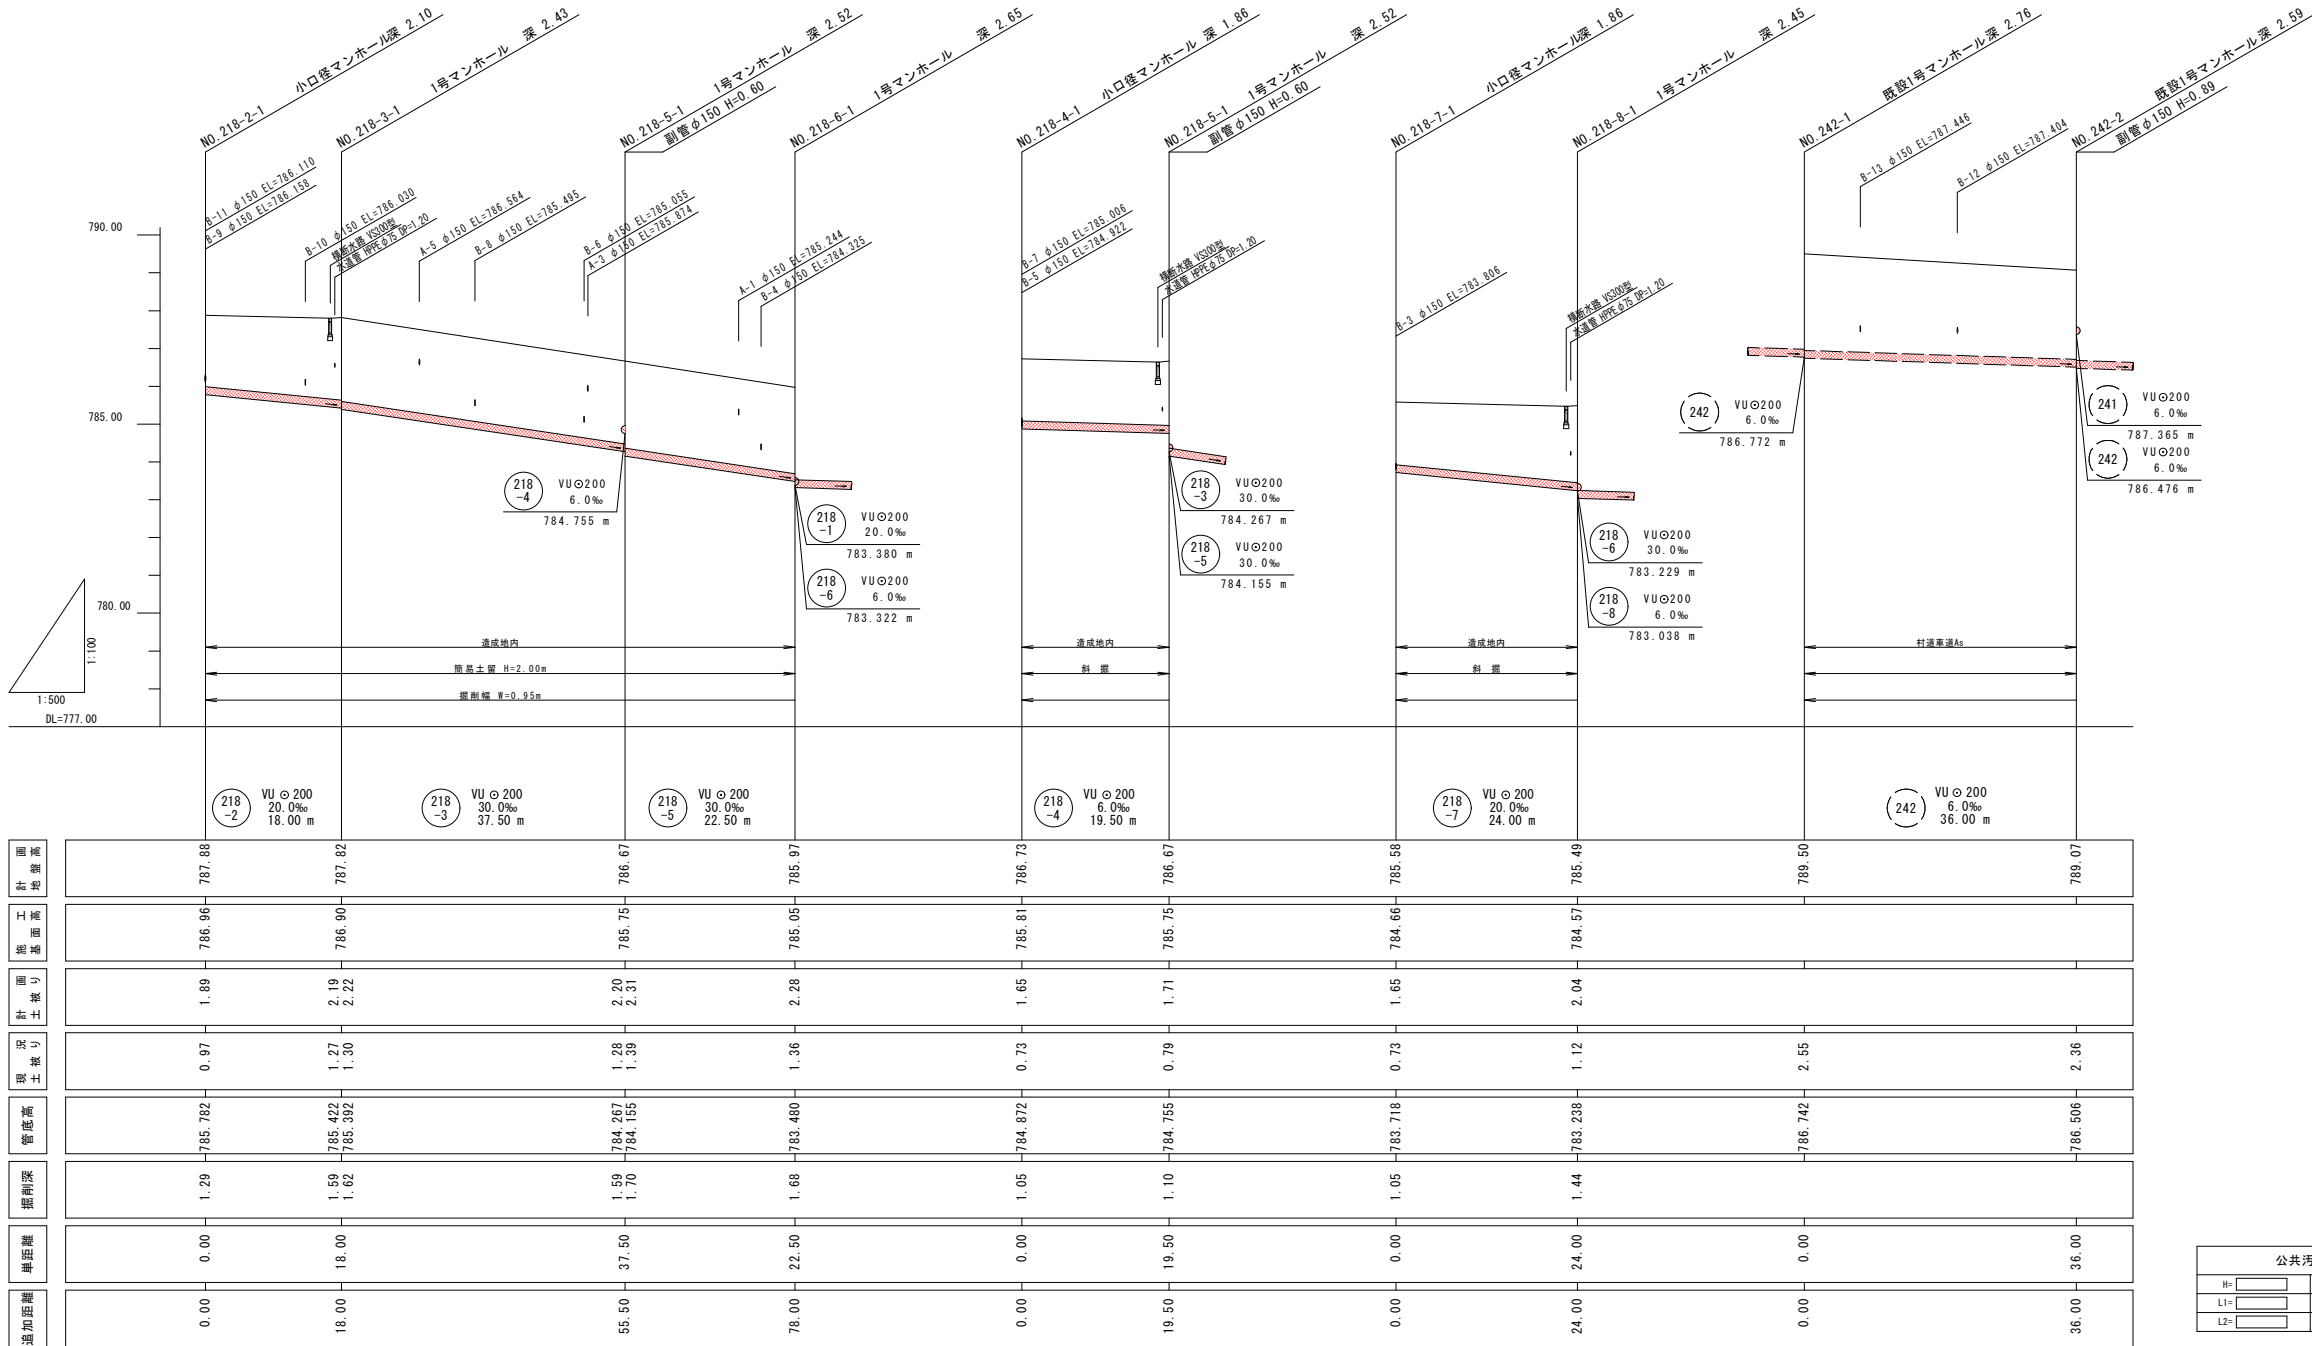

管 番 号 表						
218-2	218-3	218-4	218-5	218-7	242	

実施図


令和7年度 中組西住宅団地造成工事				
番号	33/38	平面・縦断・横断図	縮尺	図示
東筑摩郡 朝日村 西洗馬				
設計会社				
測量会社				
調査会社				
朝日村土地開発公社				

公共汚水樹設置記入凡例	
H=	公共樹深さ
L1=	公共樹設置距離 (上流孔から)
L2=	取付管延長 (官地・民地)


1号組立マンホール構造図

S=1:20 (A1)
1:40 (A3)


A—A断面図

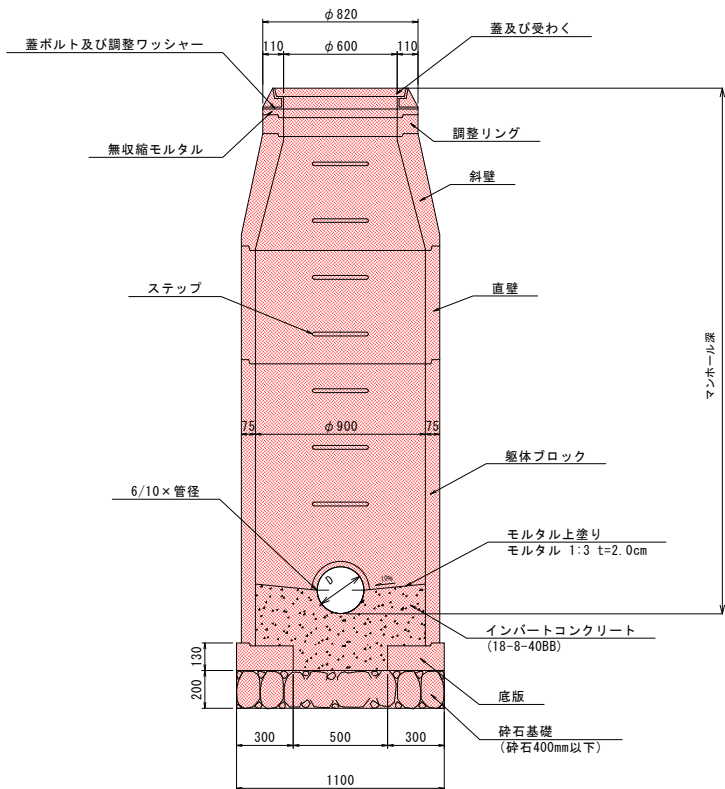

平面図

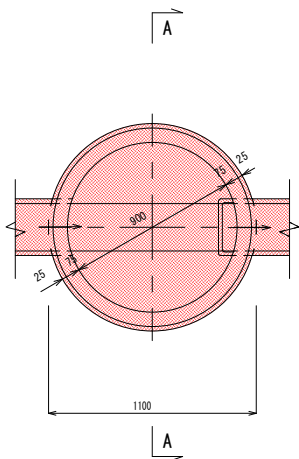

B—B断面図

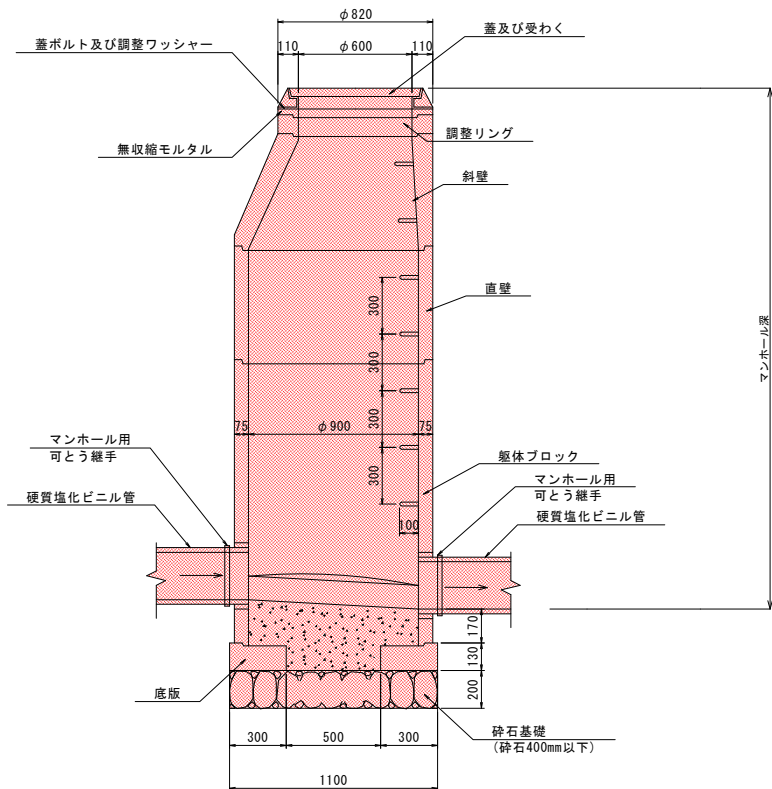


底部工数量 (参考値)

名 称	砕石基礎工 RC40-0 t=200 m ²	インパートコンクリート工 18-8-25BB m ³	モルタル上塗り 1:3 t=2cm m ²
1号マンホール	0.95	0.18	0.84

副管取付部

本管V U

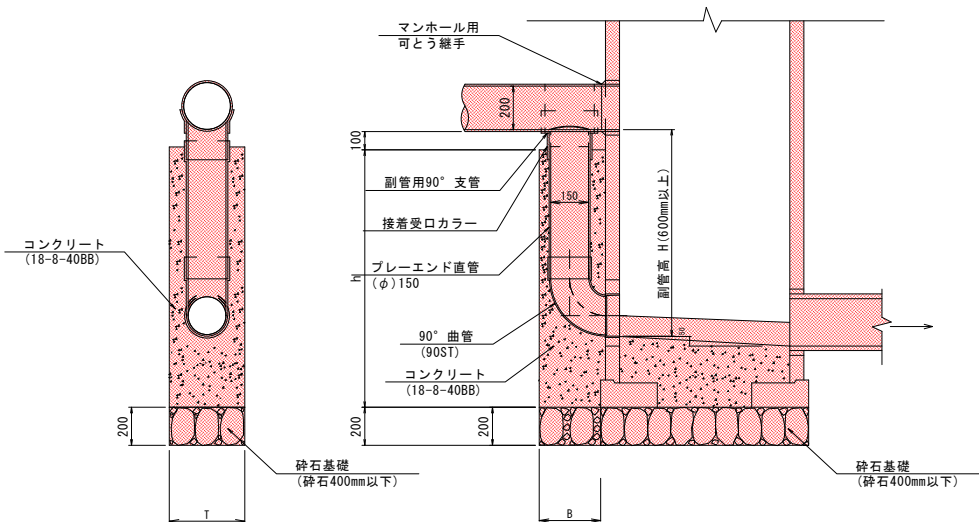

副管断面選定基準

本 管 の 内 径	副管内径
150	150
200	150

副管基礎寸法表

本 管 の 内 径	T	B
150	350	350
200	420	420

実施図


令和7年度 中組西住宅団地造成工事	
番号	34/38
1号組立マンホール構造図	縮尺 図示
東筑摩郡 朝日村 西洗馬	
設計会社	
測量会社	
調査会社	
朝日村土地開発公社	

小口径マンホール構造参考図

塩化ビニル製 200×300


S=1:10 (A1)
1:20 (A3)

中間点

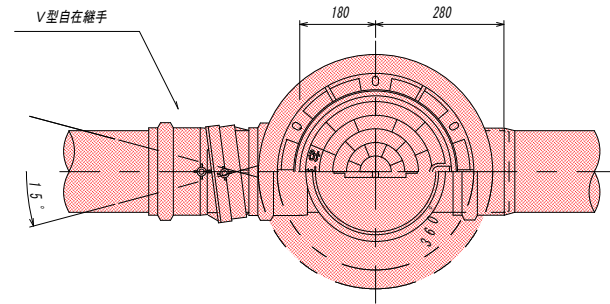


ストレート

(ST 200-300)

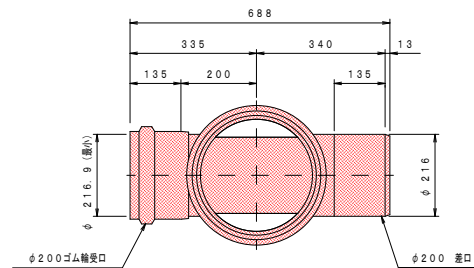



15° 曲り

(15 L 200-300)

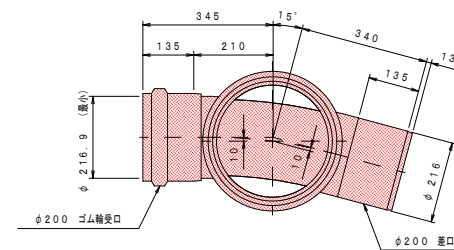




30° 曲り

(30 L 200-300)

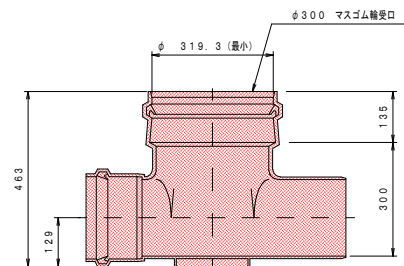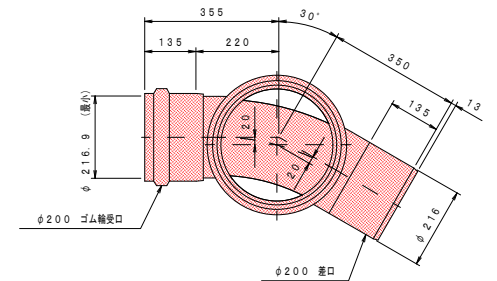



45° 曲り

(45 L 200-300)

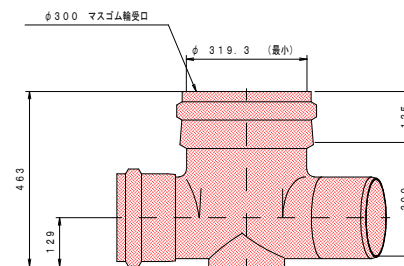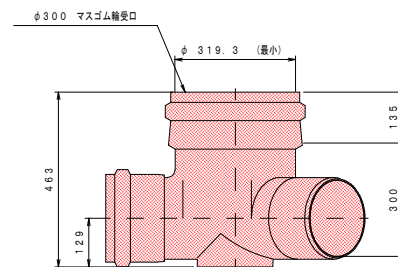
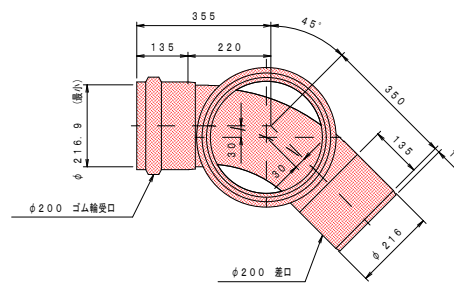


60° 曲り

(60 L 200-300)

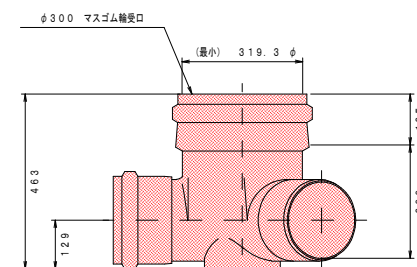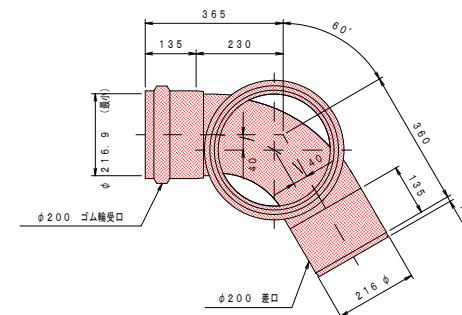

マルチ

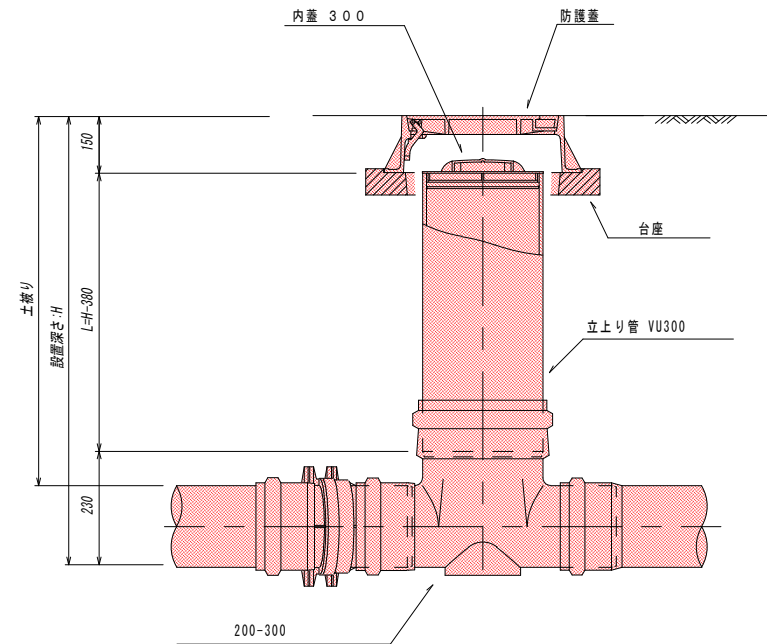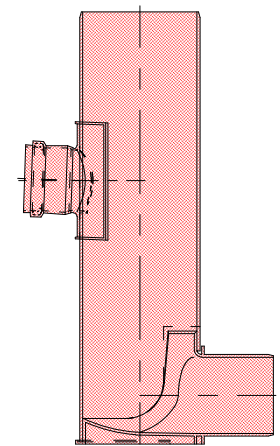


実施図


令和7年度 中組西住宅団地造成工事			
番号	35/38	小口径740-5構造参考図	縮尺 図示
東筑摩郡 朝日村 西洗馬			
設計会社			
測量会社			
調査会社			
朝日村土地開発公社			

S=1:20 (A1)
1:40 (A3)


造成部

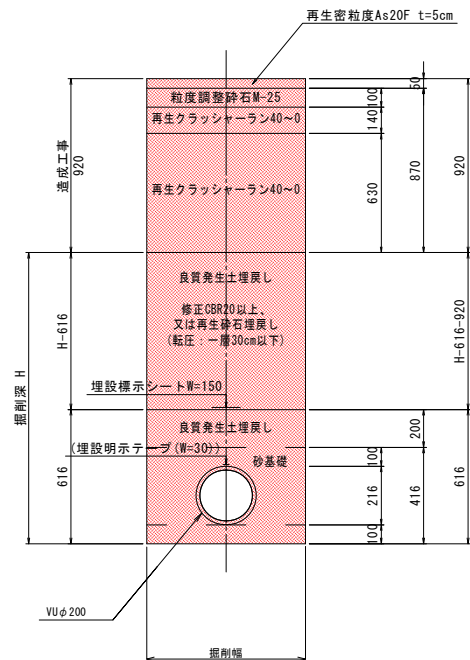


県道部

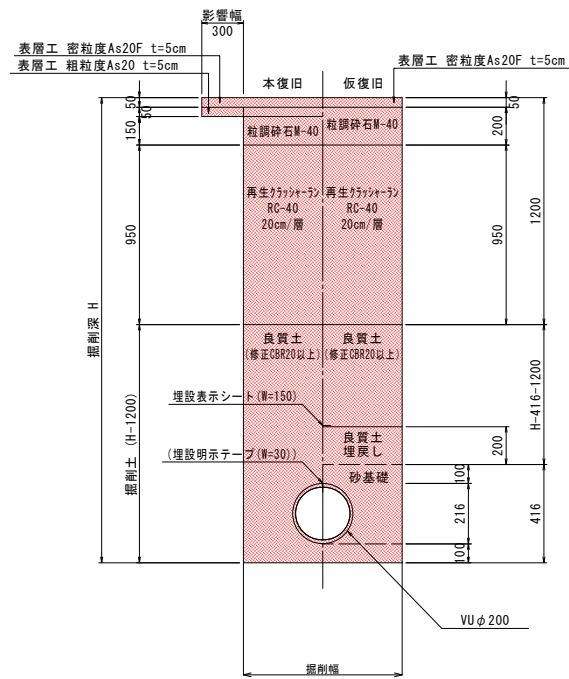


造成部
(素掘り)

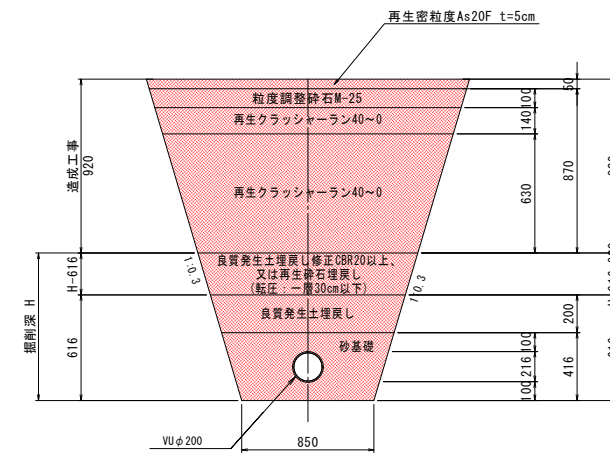


村道部

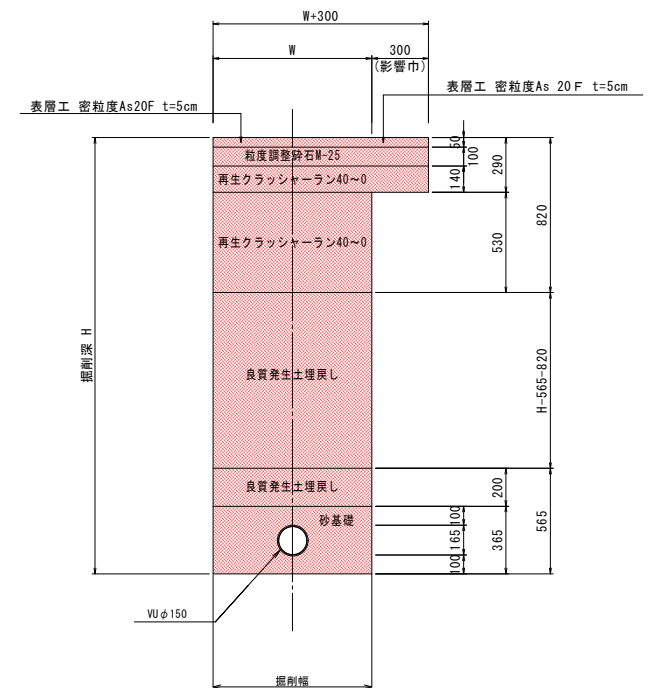


造成部
(素掘り)

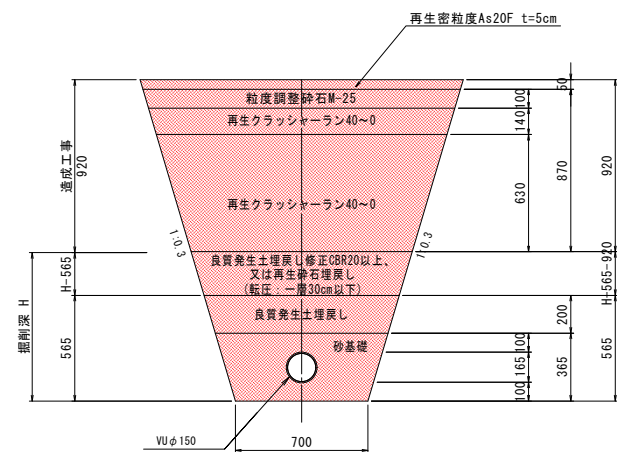

横断面図

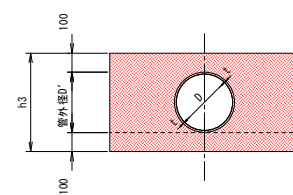

縦断面図

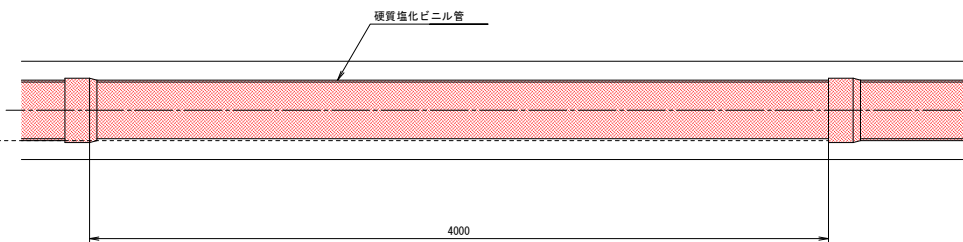

本管砂基礎寸法表

管内径 D(mm)	管厚 t(mm)	管外径 D' (mm)	h3 (mm)
硬質塩化ビニル管 200	8.0	216	416


実施図

令和7年度 中組西住宅団地造成工事			
番号	36/38	土工・舗装復旧標準図	縮尺 図示
東筑摩郡 朝日村 西洗馬			
設計会社			
測量会社			
調査会社			
朝日村土地開発公社			

小口径汚水柵構造参考図

S=1: 5 (A1)
1:10 (A3)


標準タイプ

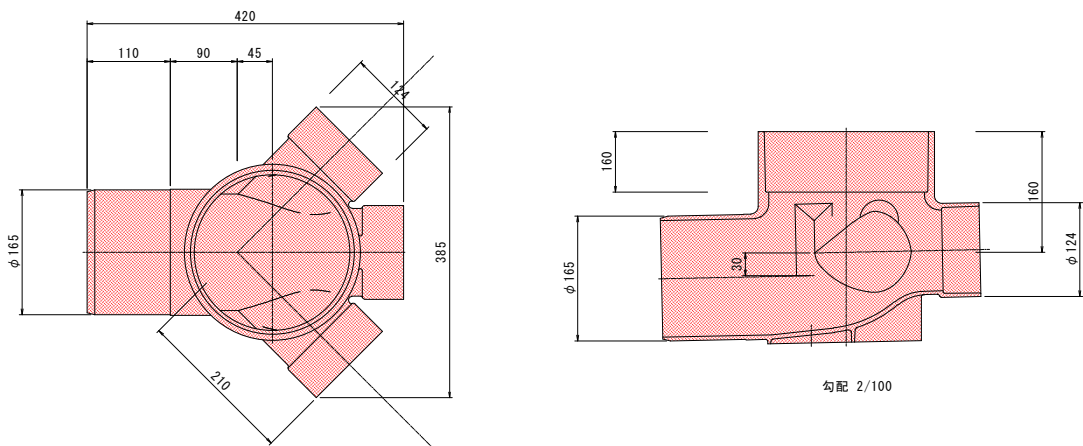

保護鉄蓋参考図

(T-8)


S=1: 5 (A1)
1:10 (A3)

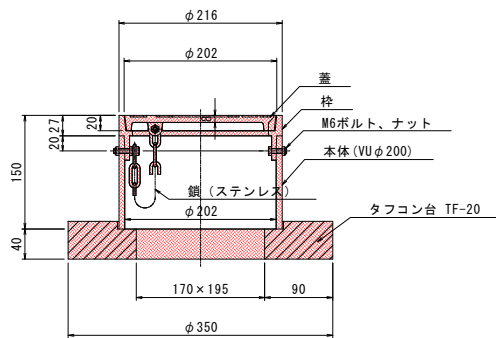

取付管布設参考図

S=1:10 (A1)
1:20 (A3)

標準タイプ

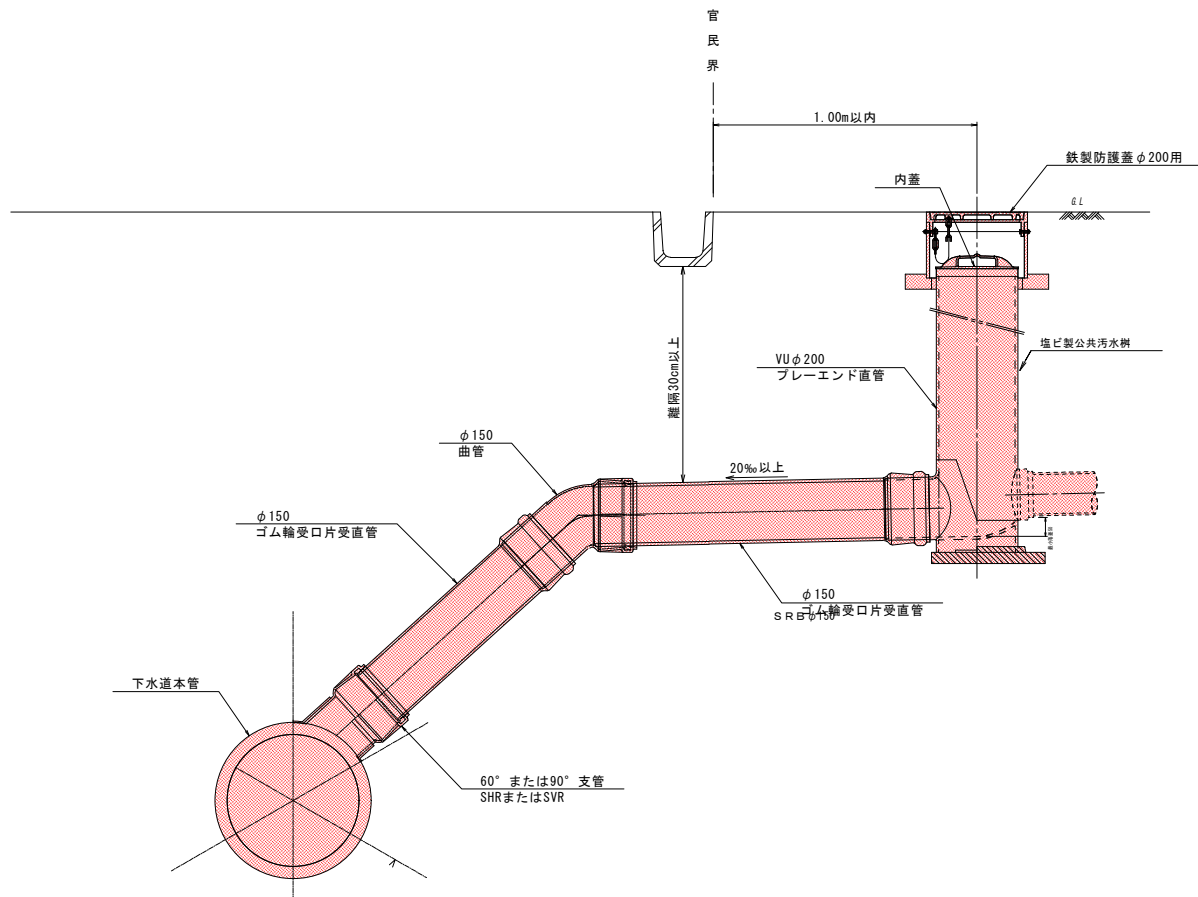

実施図

令和7年度 中組西住宅団地造成工事			
番号	37/38	公共汚水樹構造図	縮尺 図示
東筑摩郡 朝日村 西洗馬			
設計会社			
測量会社			
調査会社			
朝日村土地開発公社			


建込み簡易土留工参考図

S=1:30 (A1)
1:60 (A3)


建込み簡易土留

(H=3.5m) 以下

平面図

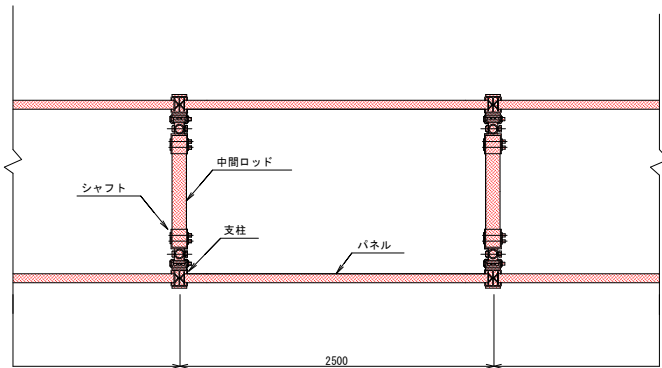


断面図

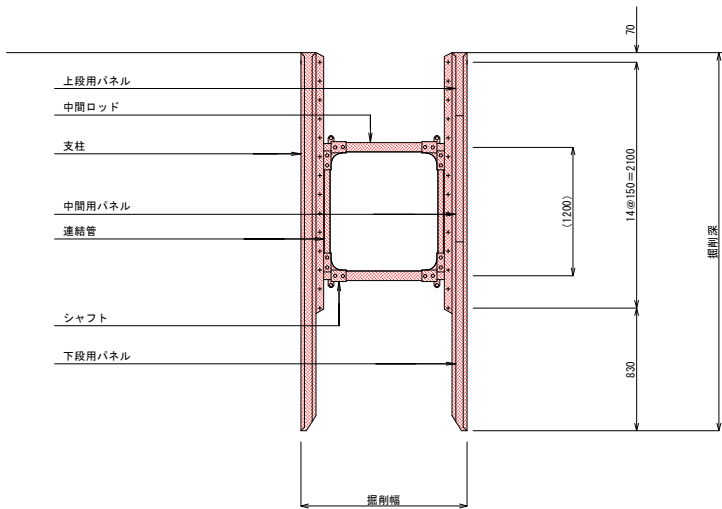


建込み簡易土留

(H=3.5m) 以上


平面図

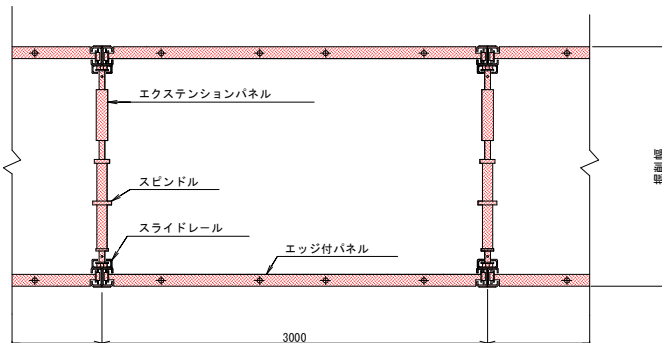

断面図

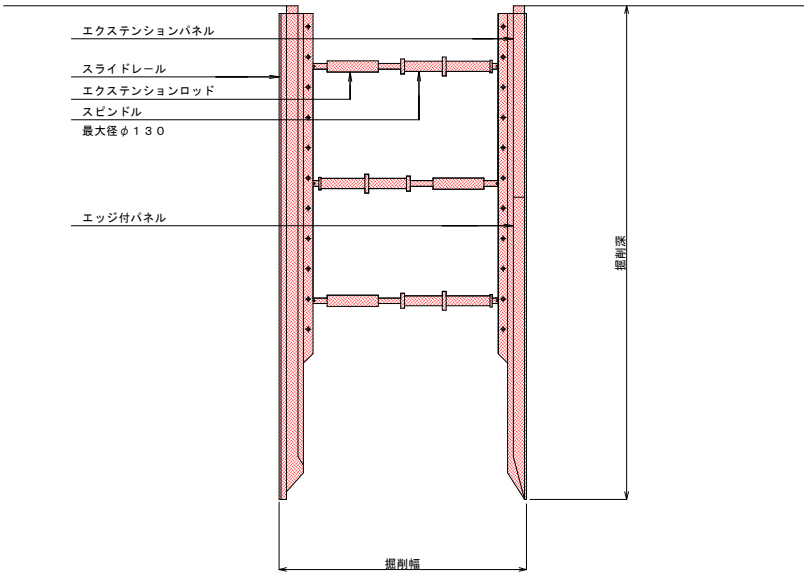

ガイドポスト断面詳細図

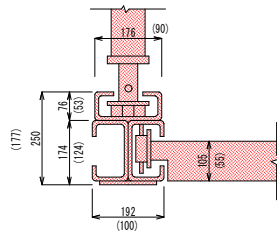

()内は掘削深3.5m以下の軽量タイプ

実施図

令和7年度 中組西住宅団地造成工事				
番号	38/38	建込み簡易土留工参考図		縮尺 図示
東筑摩郡 朝日村 西洗馬				
設計会社				
測量会社				
調査会社				
朝日村土地開発公社				