


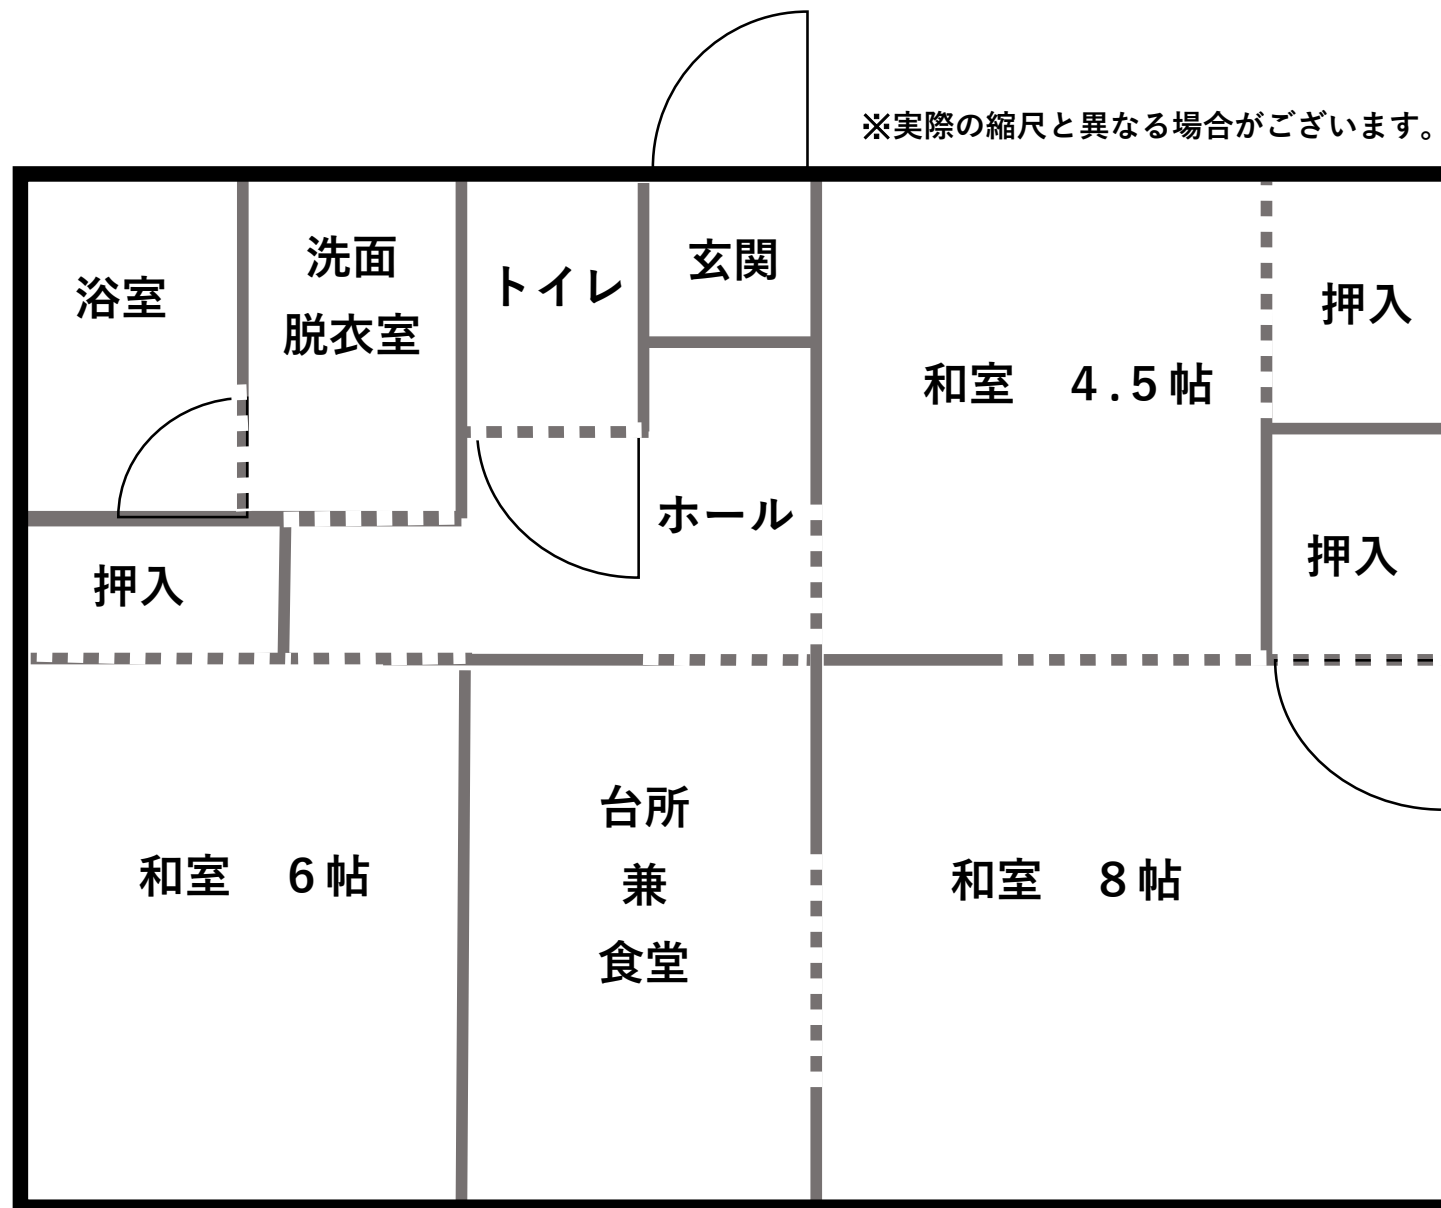

村営住宅旭ヶ丘団地 3号室 間取り図