


朝日村 人・農地プラン

「令和2年度実質化」

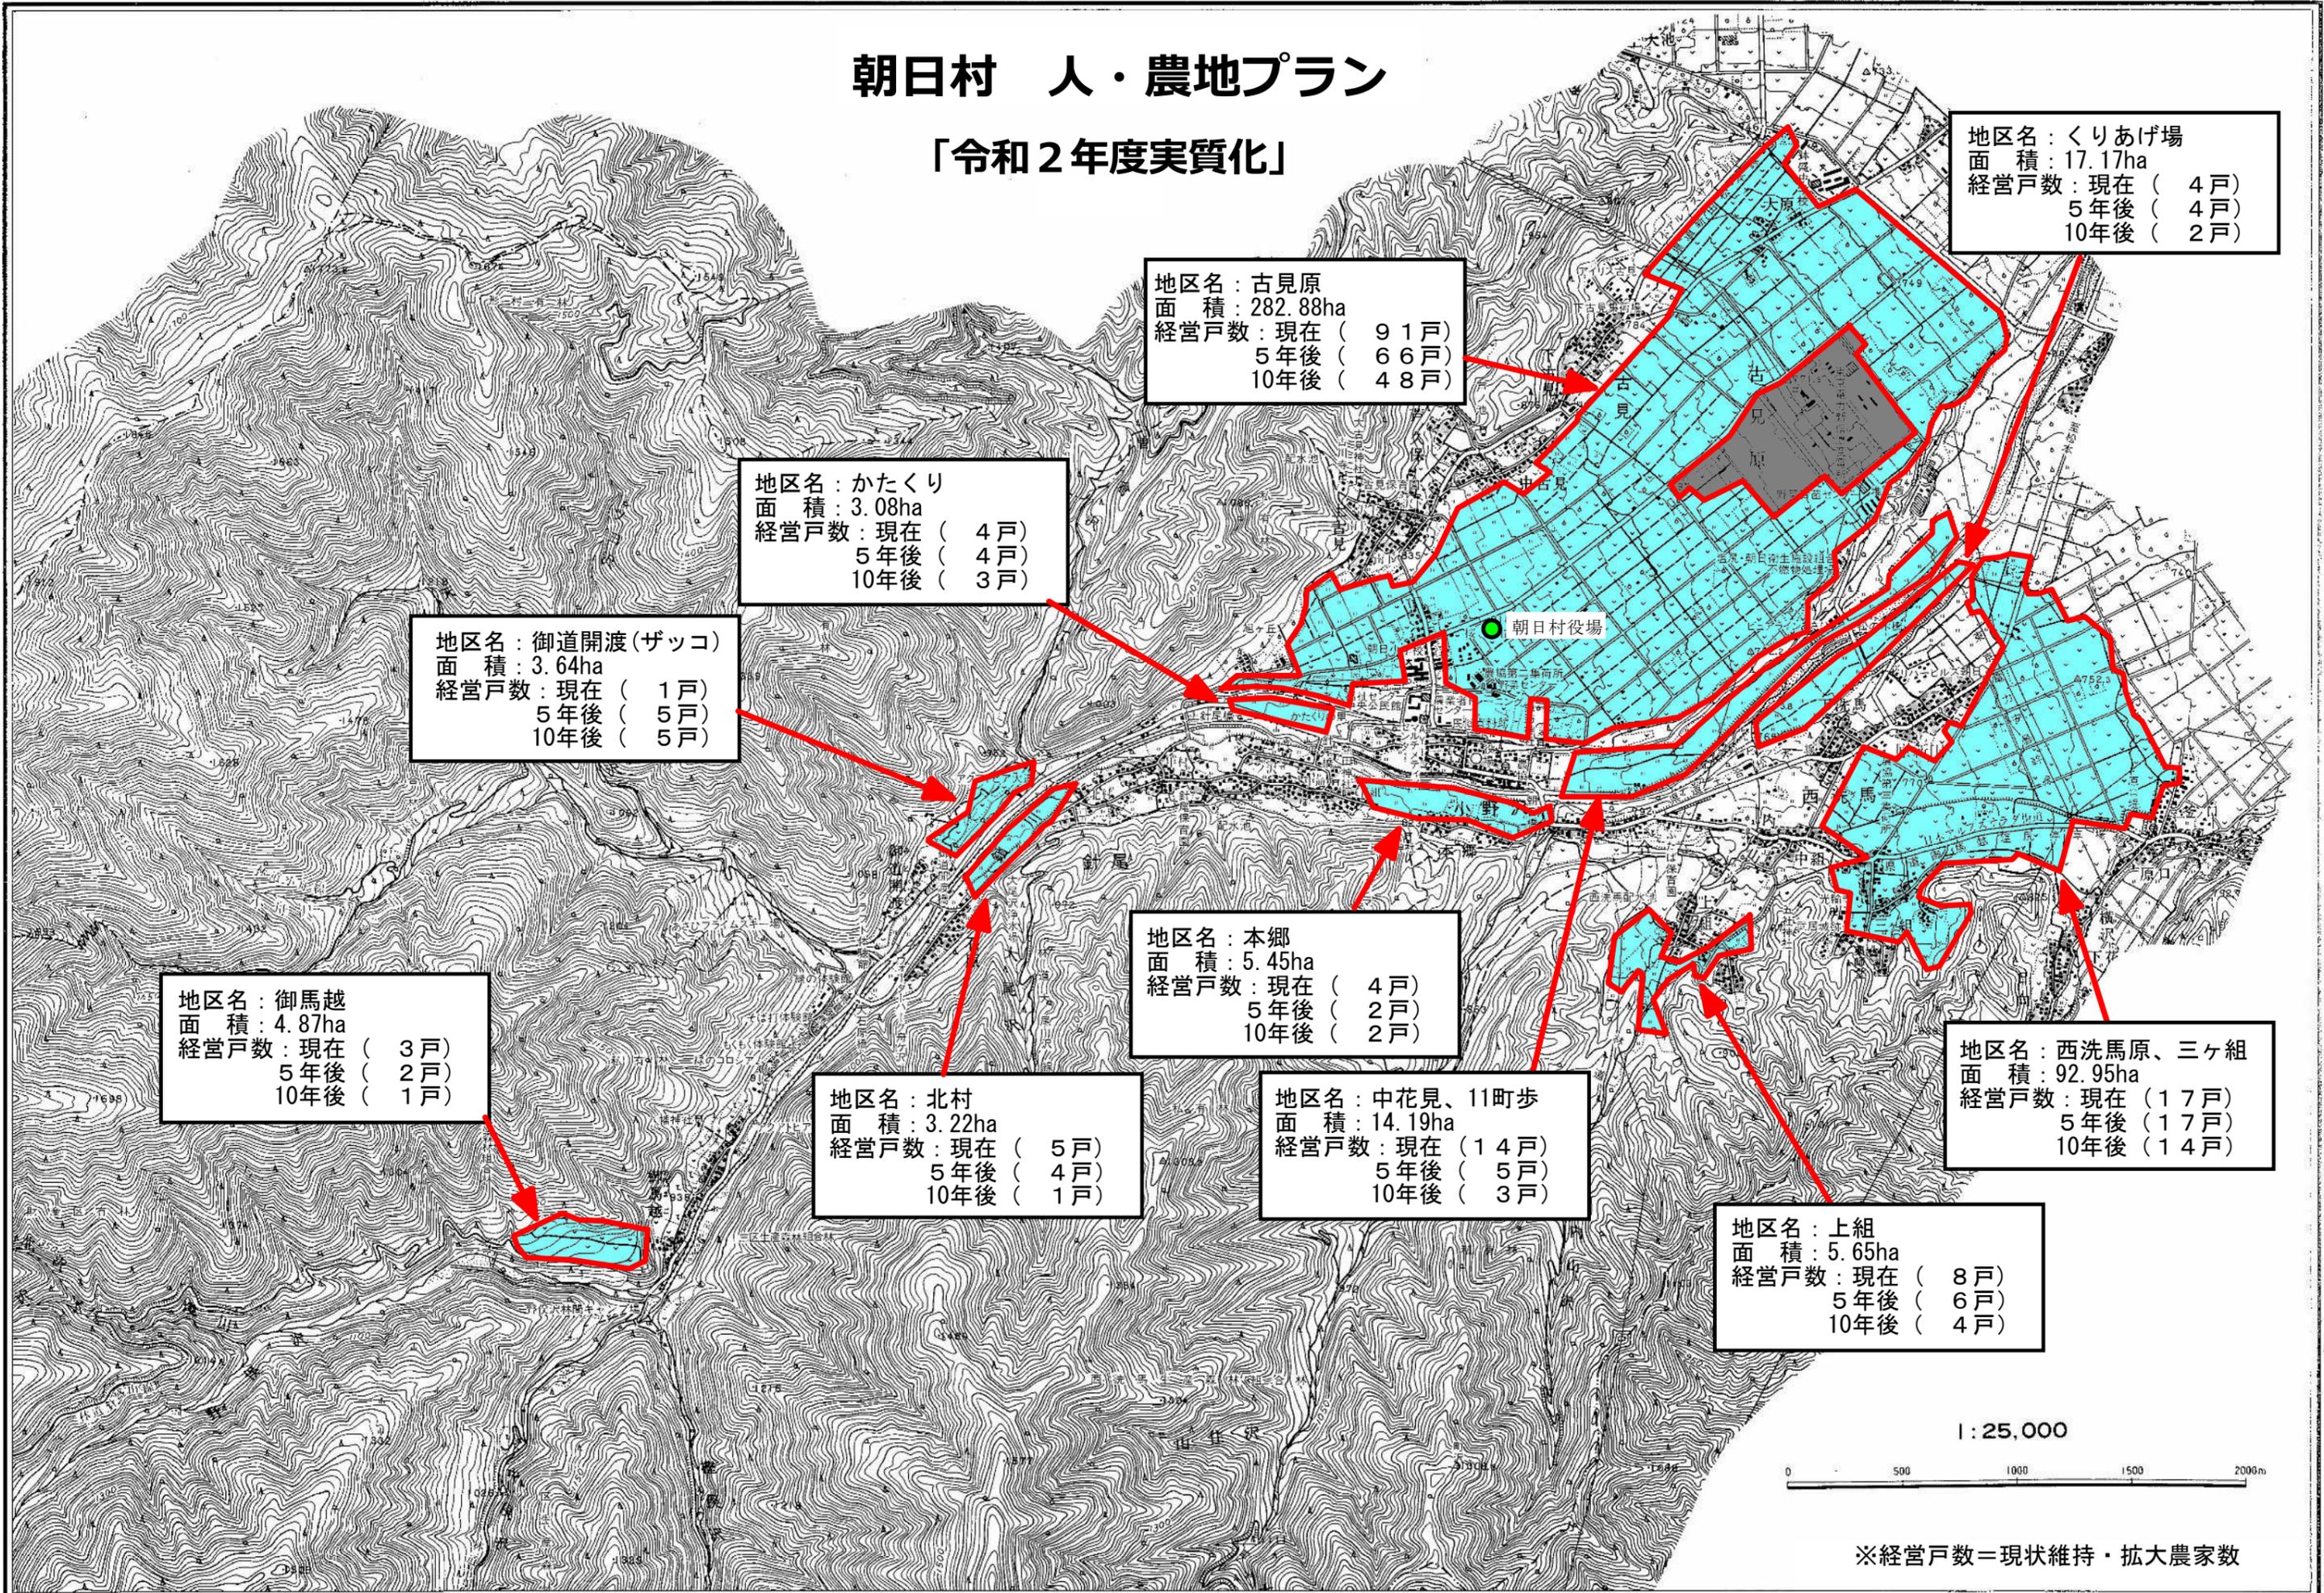

地区名：くりあげ場
面積：17.17ha
経営戸数：現在（4戸）
5年後（4戸）
10年後（2戸）

地区名：古見原
面積：282.88ha
経営戸数：現在（91戸）
5年後（66戸）
10年後（48戸）

地区名：かたくり
面積：3.08ha
経営戸数：現在（4戸）
5年後（4戸）
10年後（3戸）

地区名：御道開渡(ザッコ)
面積：3.64ha
経営戸数：現在（1戸）
5年後（5戸）
10年後（5戸）

地区名：御馬越
面積：4.87ha
経営戸数：現在（3戸）
5年後（2戸）
10年後（1戸）

地区名：本郷
面積：5.45ha
経営戸数：現在（4戸）
5年後（2戸）
10年後（2戸）


地区名：北村
面積：3.22ha
経営戸数：現在（5戸）
5年後（4戸）
10年後（1戸）

地区名：中花見、11町歩
面積：14.19ha
経営戸数：現在（14戸）
5年後（5戸）
10年後（3戸）

地区名：西洗馬原、三ヶ組
面積：92.95ha
経営戸数：現在（17戸）
5年後（17戸）
10年後（14戸）

地区名：上組
面積：5.65ha
経営戸数：現在（8戸）
5年後（6戸）
10年後（4戸）

1:25,000

 

※経営戸数=現状維持・拡大農家数