


地番 1545-1~1545-25

地積測量図 (1/6)

土地の所在 東筑摩郡朝日村大字西洗馬字堰下

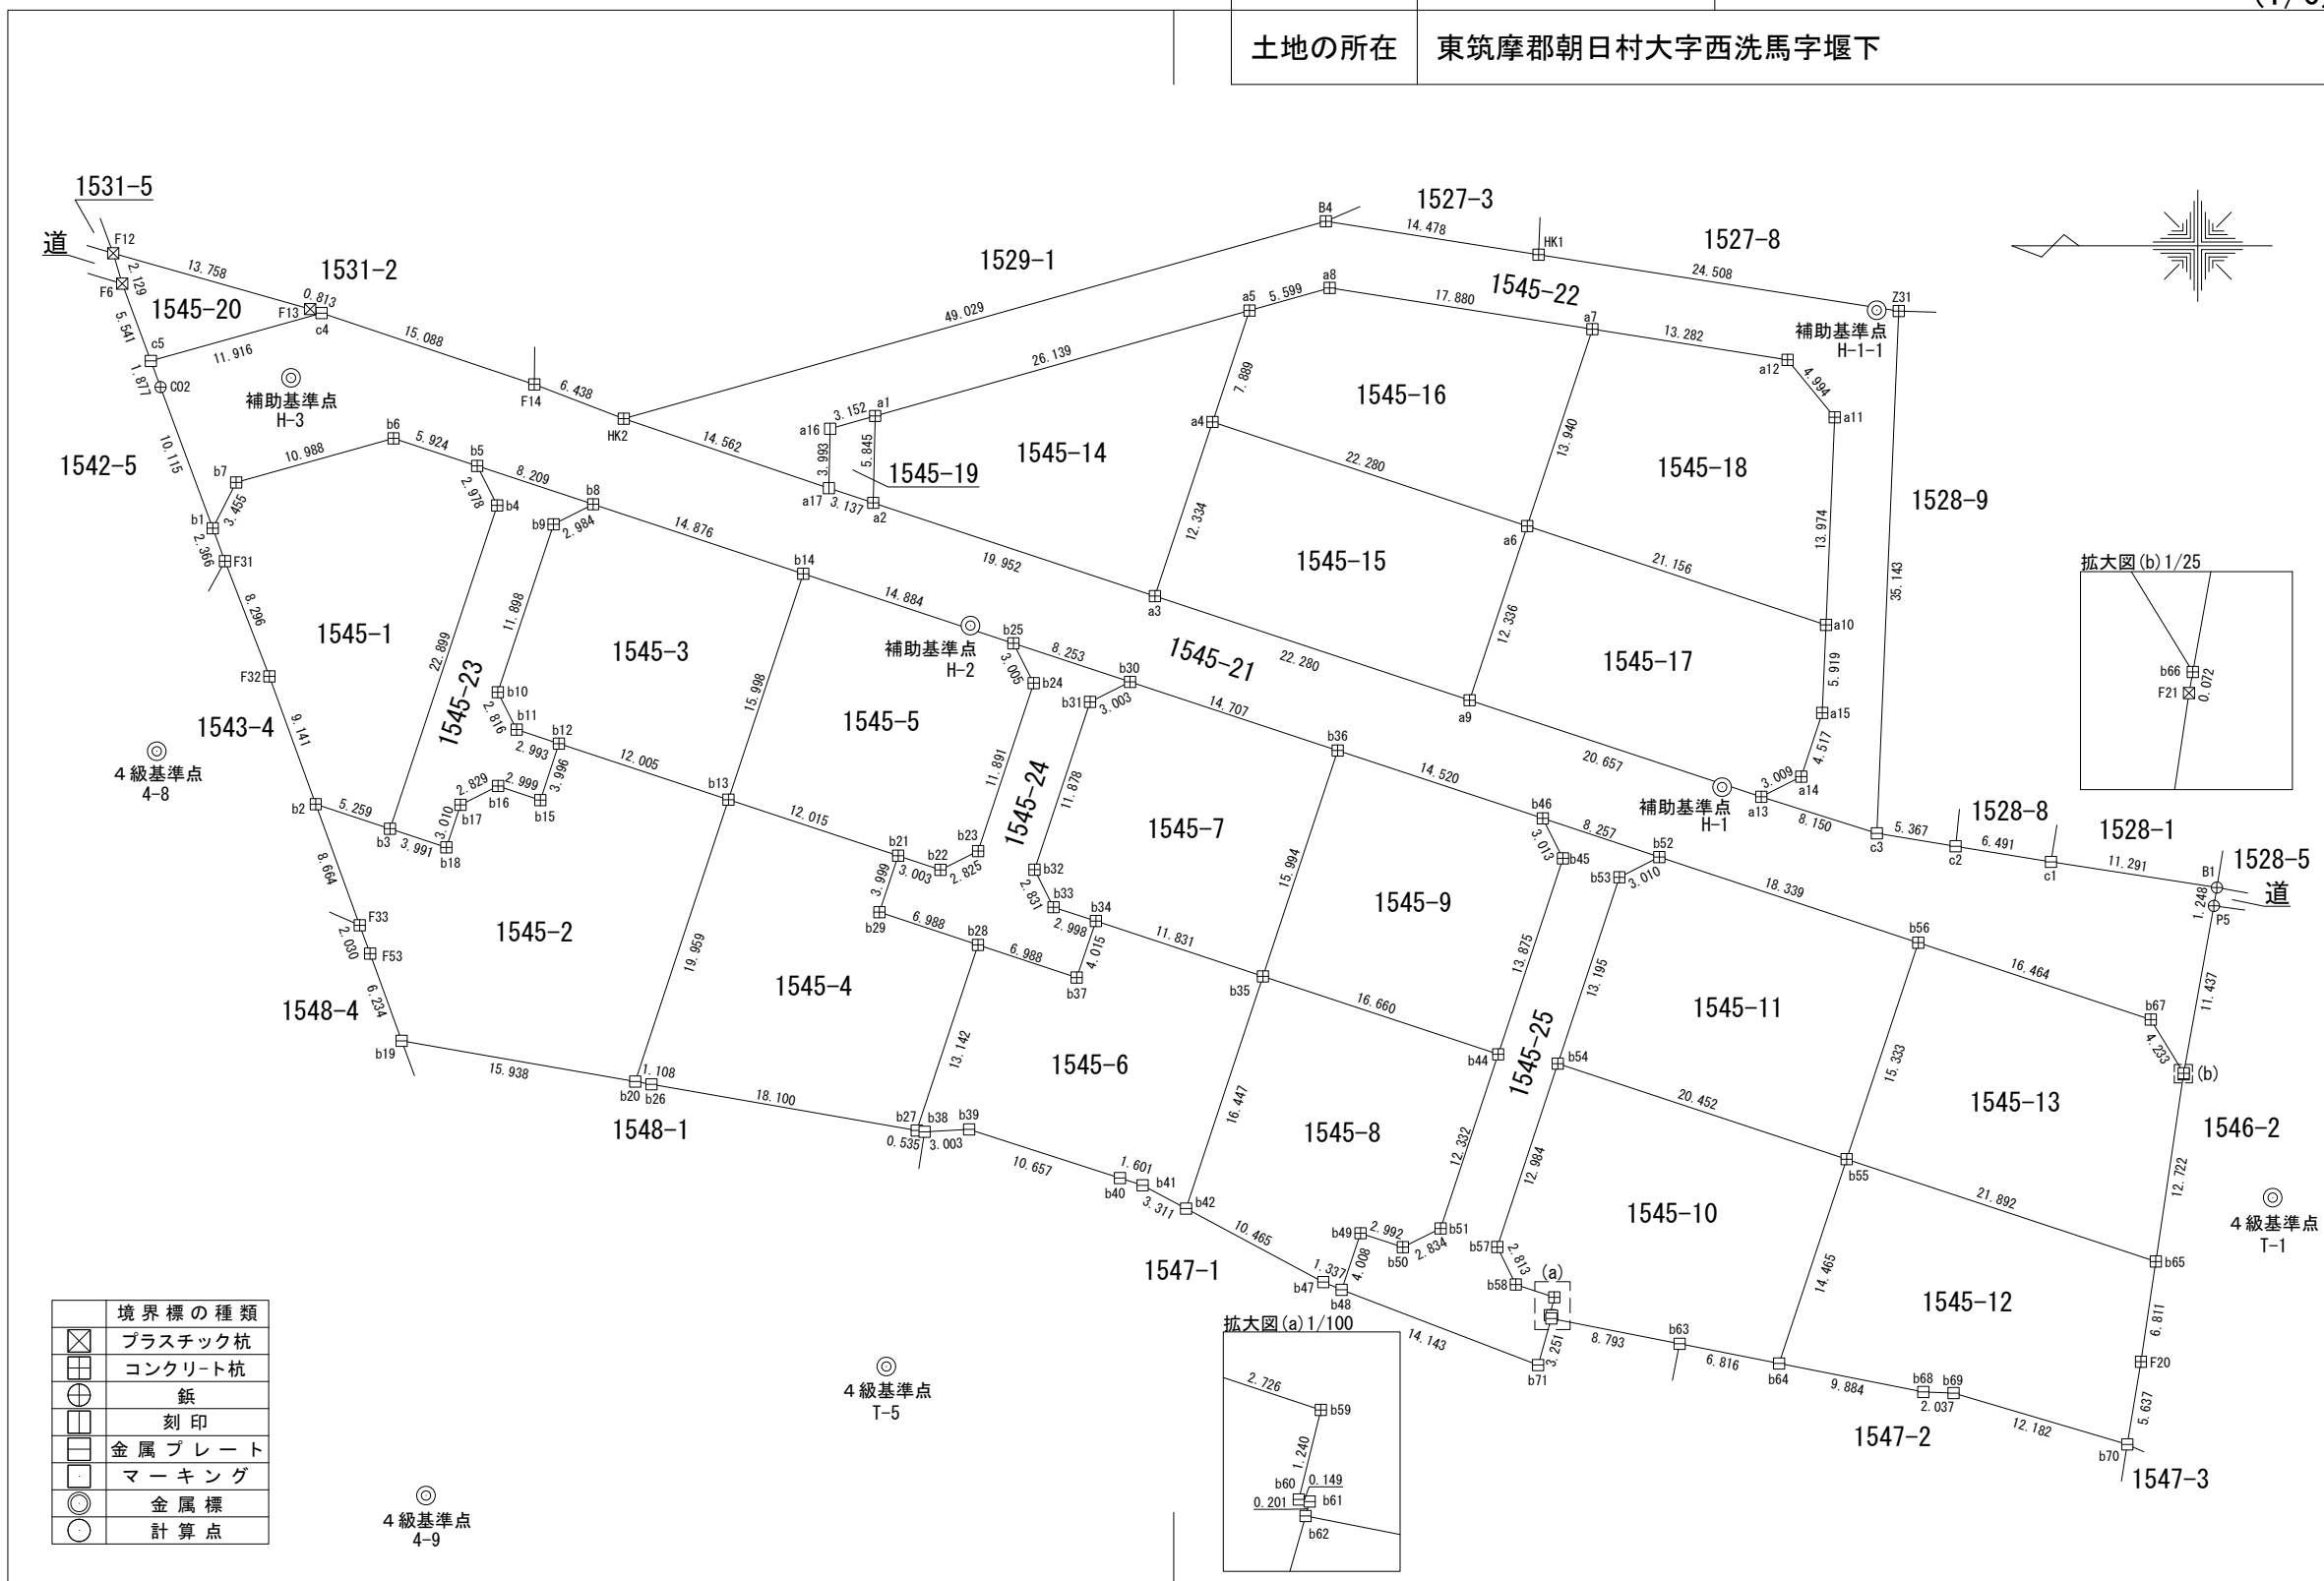

境界標の種類	
	プラスチック杭
	コンクリート杭
	鉄
	刻印
	金属プレート
	マーキング
	金属標
	計算点

作成者

(年 月 日作成)

申請人

縮尺

1 / 500

地 番 1545-1~1545-25

地 積 測 量 図 (2/6)

土地の所在 東筑摩郡朝日村大字西洗馬字堰下

求積表

地 番 1545-1				
NO	Xn	Yn	Xn · (Yn+1-Yn-1)	距離
b1	13779.604	-55996.243	-72976.782784	2.366
F31	13778.782	-55998.462	-137236.668720	8.296
F32	13775.798	-56006.203	-225013.884532	9.141
b2	13772.680	-56014.796	-141114.879280	5.259
b3	13767.687	-56016.449	276510.225708	22.899
b4	13760.484	-55994.712	335700.767664	2.978
b5	13761.825	-55992.053	62065.830750	5.924
b6	13767.453	-55990.202	-15323.175189	10.988
b7	13778.034	-55993.166	-83233.103394	3.455
合計			-621.669777	
合計面積			310.8348885	
地積			310.83	m ²

地 番 1545-2				
NO	Xn	Yn	Xn · (Yn+1-Yn-1)	距離
b12	13756.333	-56010.727	-398.933657	3.996
b15	13757.579	-56014.523	-39181.584992	2.999
b16	13760.424	-56013.575	-4430.856528	2.829
b17	13762.952	-56014.845	-56813.465856	3.010
b18	13763.899	-56017.703	-22077.293996	3.991
b3	13767.687	-56016.449	40022.666109	5.259
b2	13772.680	-56014.796	-89398.465880	8.664
F33	13769.725	-56022.940	-138385.736250	2.030
F53	13769.026	-56024.846	-106971.562994	6.234
b19	13766.906	-56030.709	-118354.090882	15.938
b20	13751.205	-56033.443	222975.789075	19.959
b13	13744.934	-56014.494	312229.920744	12.005
合計			-783.615107	
合計面積			391.8075535	
地積			391.80	m ²

地 番 1545-3				
NO	Xn	Yn	Xn · (Yn+1-Yn-1)	距離
b8	13754.032	-55994.634	45773.418496	2.984
b9	13756.696	-55995.978	-173829.610656	11.898
b10	13760.445	-56007.270	-189949.182780	2.816
b11	13759.172	-56009.782	-47565.457604	2.993
b12	13756.333	-56010.727	-64819.841096	12.005
b13	13744.934	-56014.494	156980.891214	15.998
b14	13739.909	-55999.306	272874.592740	14.876
合計			-535.189686	
合計面積			267.5948430	
地積			267.59	m ²

地 番 1545-4				
NO	Xn	Yn	Xn · (Yn+1-Yn-1)	距離
b21	13733.526	-56018.265	103894.124190	12.015
b13	13744.934	-56014.494	-208620.608252	19.959
b20	13751.205	-56033.443	-263184.312495	1.108
b26	13750.113	-56033.633	-45279.122109	18.100
b27	13732.281	-56036.736	128753.866656	13.142
b28	13728.158	-56024.257	201488.174966	6.988
b29	13734.791	-56022.059	82298.867672	3.999
合計			-649.009372	
合計面積			324.5046860	
地積			324.50	m ²

地 番 1545-5				
NO	Xn	Yn	Xn · (Yn+1-Yn-1)	距離
b14	13739.909	-55999.306	-144447.663317	15.998
b13	13744.934	-56014.494	-260590.203706	12.015
b21	13733.526	-56018.265	-64822.242720	3.003
b22	13730.677	-56019.214	4338.893932	2.825
b23	13728.151	-56017.949	172343.207654	11.891
b24	13724.417	-56006.660	191702.656656	3.005
b25	13725.778	-56003.981	100939.371412	14.884
合計			-535.980089	
合計面積			267.9900445	
地積			267.99	m ²

地 番 1545-6				
NO	Xn	Yn	Xn · (Yn+1-Yn-1)	距離
b34	13720.235	-56022.653	-1125.059270	4.015
b37	13721.524	-56026.456	-22009.324496	6.988
b28	13728.158	-56024.257	-141125.464240	13.142
b27	13732.281	-56036.736	-172628.504451	0.535
b38	13731.754	-56036.828	1016.149796	3.003
b39	13728.755	-56036.662	-42614.055520	10.657
b40	13718.613	-56039.932	-51609.422106	1.601
b41	13717.090	-56040.424	-28202.337040	3.311
b42	13714.171	-56041.988	192684.102550	16.447
b35	13709.004	-56026.374	265063.592340	11.831
合計			-550.322437	
合計面積			275.1612185	
地積			275.16	m ²

作成者

(年 月 日作成)

申請人

縮尺

1 / 1

地 番 1545-1~1545-25

地 積 測 量 図 (3/6)

土地の所在 東筑摩郡朝日村大字西洗馬字堰下

地 番 1545-7				
NO	Xn	Yn	Xn · (Yn+1-Yn-1)	距離
b30	13717.943	-56006.573	44816.519781	3.003
b31	13720.625	-56007.922	-173222.890625	11.878
b32	13724.360	-56019.198	-189464.789800	2.831
b33	13723.086	-56021.727	-47413.262130	2.998
b34	13720.235	-56022.653	-63757.932045	11.831
b35	13709.004	-56026.374	157160.021856	15.994
b36	13703.980	-56011.189	271352.507980	14.707
合 計			-529.824983	
合 計 面 積			264.9124915	
地 積			264.91	m ²

地 番 1545-10				
NO	Xn	Yn	Xn · (Yn+1-Yn-1)	距離
b55	13669.763	-56038.668	275541.412791	20.452
b54	13689.180	-56032.243	-80820.918720	12.984
b57	13693.252	-56044.572	-203331.098948	2.813
b58	13692.004	-56047.092	-46265.281516	2.726
b59	13689.417	-56047.951	-28241.267271	1.240
b60	13689.714	-56049.155	-16879.417362	0.149
b61	13689.567	-56049.184	-3039.083874	0.201
b62	13689.622	-56049.377	-25887.075202	8.793
b63	13680.994	-56051.075	-41357.644862	6.816
b64	13674.308	-56052.400	169657.139356	14.465
合 計			-623.235608	
合 計 面 積			311.6178040	
地 積			311.61	m ²

地 番 1545-8				
NO	Xn	Yn	Xn · (Yn+1-Yn-1)	距離
b44	13693.190	-56031.613	232072.184120	16.660
b35	13709.004	-56026.374	-142230.916500	16.447
b42	13714.171	-56041.988	-281908.499076	10.465
b47	13704.947	-56046.930	-74787.895779	1.337
b48	13703.713	-56047.445	45030.400918	4.008
b49	13702.441	-56043.644	39284.898347	2.992
b50	13699.599	-56044.578	4411.270878	2.834
b51	13697.058	-56043.322	177582.356970	12.332
合 計			-546.200122	
合 計 面 積			273.1000610	
地 積			273.10	m ²

地 番 1545-11				
NO	Xn	Yn	Xn · (Yn+1-Yn-1)	距離
b52	13682.357	-56018.352	60175.006086	3.010
b53	13685.041	-56019.713	-190098.904531	13.195
b54	13689.180	-56032.243	-259478.406900	20.452
b55	13669.763	-56038.668	111162.512716	15.333
b56	13664.946	-56024.111	277617.042936	18.339
合 計			-622.749693	
合 計 面 積			311.3748465	
地 積			311.37	m ²

地 番 1545-9				
NO	Xn	Yn	Xn · (Yn+1-Yn-1)	距離
b36	13703.980	-56011.189	-145618.491480	15.994
b35	13709.004	-56026.374	-279992.697696	16.660
b44	13693.190	-56031.613	108669.155840	13.875
b45	13688.837	-56018.438	217173.399005	3.013
b46	13690.193	-56015.748	99240.209057	14.520
合 計			-528.425274	
合 計 面 積			264.2126370	
地 積			264.21	m ²

地 番 1545-12				
NO	Xn	Yn	Xn · (Yn+1-Yn-1)	距離
b65	13648.980	-56045.545	185830.862700	21.892
b55	13669.763	-56038.668	-93706.225365	14.465
b64	13674.308	-56052.400	-213948.222968	9.884
b68	13664.610	-56054.314	-27260.896950	2.037
b69	13662.575	-56054.395	-48242.552325	12.182
b70	13650.892	-56057.845	28830.683904	5.637
F20	13649.978	-56052.283	167894.729400	6.811
合 計			-601.621604	
合 計 面 積			300.8108020	
地 積			300.81	m ²

作成者

(年 月 日作成)

申請人

縮尺

1 / 1

地 番 1545-1~1545-25

地 積 測 量 図 (4/6)

土地の所在 東筑摩郡朝日村大字西洗馬字堰下

地 番 1545-13				
NO	Xn	Yn	Xn · (Yn+1-Yn-1)	距離
b56	13664.946	-56024.111	-128272.848102	15.333
b55	13669.763	-56038.668	-292997.700142	21.892
b65	13648.980	-56045.545	77894.728860	12.722
F21	13647.115	-56032.961	172704.240325	0.072
b66	13647.103	-56032.890	50221.339040	4.233
b67	13649.315	-56029.281	119827.336385	16.464
合 計			-622.903634	
合 計 面 積			311.4518170	
地 積			311.45	m ²

地 番 1545-17				
NO	Xn	Yn	Xn · (Yn+1-Yn-1)	距離
a6	13691.237	-55996.098	-69346.115405	12.336
a9	13695.112	-56007.809	-249278.428624	20.657
a13	13675.502	-56014.300	-70264.729276	3.009
a14	13672.814	-56012.947	77155.689402	4.517
a15	13671.400	-56008.657	139489.294200	5.919
a10	13671.152	-56002.744	171695.997968	21.156
合 計			-548.291735	
合 計 面 積			274.1458675	
地 積			274.14	m ²

地 番 1545-14				
NO	Xn	Yn	Xn · (Yn+1-Yn-1)	距離
a1	13735.070	-55988.695	-177594.455100	5.845
a2	13735.205	-55994.538	-166374.538165	19.952
a3	13716.264	-56000.808	74616.476160	12.334
a4	13712.389	-55989.098	263277.868800	7.889
a5	13709.910	-55981.608	5525.093730	26.139
合 計			-549.554575	
合 計 面 積			274.7772875	
地 積			274.77	m ²

地 番 1545-18				
NO	Xn	Yn	Xn · (Yn+1-Yn-1)	距離
a7	13686.857	-55982.863	-152950.626975	13.940
a6	13691.237	-55996.098	-272195.482797	21.156
a10	13671.152	-56002.744	100018.148032	13.974
a11	13670.568	-55988.782	243623.192328	4.994
a12	13673.736	-55984.923	80934.843384	13.282
合 計			-569.926028	
合 計 面 積			284.9630140	
地 積			284.96	m ²

地 番 1545-15				
NO	Xn	Yn	Xn · (Yn+1-Yn-1)	距離
a6	13691.237	-55996.098	256176.735507	22.280
a4	13712.389	-55989.098	-64585.352190	12.334
a3	13716.264	-56000.808	-256645.015704	22.280
a9	13695.112	-56007.809	64503.977520	12.336
合 計			-549.654867	
合 計 面 積			274.8274335	
地 積			274.82	m ²

地 番 1545-19				
NO	Xn	Yn	Xn · (Yn+1-Yn-1)	距離
a2	13735.205	-55994.538	66670.685070	5.845
a1	13735.070	-55988.695	68428.118740	3.152
a16	13738.103	-55989.556	-66684.751962	3.993
a17	13738.183	-55993.549	-68443.627706	3.137
合 計			-29.575858	
合 計 面 積			14.7879290	
地 積			14.78	m ²

地 番 1545-16				
NO	Xn	Yn	Xn · (Yn+1-Yn-1)	距離
a5	13709.910	-55981.608	-123498.869280	7.889
a4	13712.389	-55989.098	-198692.516610	22.280
a6	13691.237	-55996.098	85364.862695	13.940
a7	13686.857	-55982.863	219099.206856	17.880
a8	13704.521	-55980.090	17199.173855	5.599
合 計			-528.142484	
合 計 面 積			264.0712420	
地 積			264.07	m ²

地 番 1545-20				
NO	Xn	Yn	Xn · (Yn+1-Yn-1)	距離
c4	13772.293	-55981.781	48010.213398	0.813
F13	13773.059	-55981.510	55409.016357	13.758
F12	13786.295	-55977.758	23574.564450	2.129
F6	13785.690	-55979.800	-99780.824220	5.541
c5	13783.767	-55984.996	-27305.642427	11.916
合 計			-92.672442	
合 計 面 積			46.3362210	
地 積			46.33	m ²

作成者

(年 月 日作成)

申請人

縮尺

1 / 1

地 番 1545-1~1545-25

地 積 測 量 図 (5/6)

土地の所在 東筑摩郡朝日村大字西洗馬字堰下

1545-21					
地 番	NO	Xn	Yn	Xn · (Yn+1-Yn-1)	距離
	b1	13779.604	-55996.243	-88313.482036	3.455
	b7	13778.034	-55993.166	83233.103394	10.988
	b6	13767.453	-55990.202	15323.175189	5.924
	b5	13761.825	-55992.053	-60992.408400	8.209
	b8	13754.032	-55994.634	-99757.994096	14.876
	b14	13739.909	-55999.306	-128426.929423	14.884
	b25	13725.778	-56003.981	-99745.228726	8.253
	b30	13717.943	-56006.573	-98878.933144	14.707
	b36	13703.980	-56011.189	-125734.016500	14.520
	b46	13690.193	-56015.748	-98062.852459	8.257
	b52	13682.357	-56018.352	-114425.551591	18.339
	b56	13664.946	-56024.111	-149344.194834	16.464
	b67	13649.315	-56029.281	-119827.336385	4.233
	b66	13647.103	-56032.890	104359.396641	11.437
	P5	13645.074	-56021.634	170399.684112	1.248
	B1	13644.872	-56020.402	40334.241632	11.291
	c1	13656.030	-56018.678	37895.483250	6.491
	c2	13662.436	-56017.627	26231.877120	5.367
	c3	13667.731	-56016.758	45472.541037	8.150
	a13	13675.502	-56014.300	122382.067398	20.657
	a9	13695.112	-56007.809	184774.451104	22.280
	a3	13716.264	-56000.808	182028.539544	19.952
	a2	13735.205	-55994.538	99703.853095	3.137
	a17	13738.183	-55993.549	77730.639414	14.562
	HK2	13751.976	-55988.880	95920.032600	6.438
	F14	13757.986	-55986.574	97667.942614	15.088
	c4	13772.293	-55981.781	21732.678354	11.916
	c5	13783.767	-55984.996	-68588.024592	1.877
	C02	13783.115	-55986.757	-155018.694405	10.115
			合 計	-1925.940093	
			合 計 面 積	962.9700465	
			地 積	962.97	m ²

1545-22					
地 番	NO	Xn	Yn	Xn · (Yn+1-Yn-1)	距離
	c3	13667.731	-56016.758	446306.088074	35.143
	Z31	13666.261	-55981.646	531699.550466	24.508
	HK1	13690.473	-55977.852	82635.695028	14.478
	B4	13704.777	-55975.610	-151136.280756	49.029
	HK2	13751.976	-55988.880	-246696.697464	14.562
	a17	13738.183	-55993.549	-9287.011708	3.993
	a16	13738.103	-55989.556	66684.751962	3.152
	a1	13735.070	-55988.695	109166.336360	26.139
	a5	13709.910	-55981.608	117973.775550	5.599
	a8	13704.521	-55980.090	-17199.173855	17.880
	a7	13686.857	-55982.863	-66148.579881	13.282
	a12	13673.736	-55984.923	-80934.843384	4.994
	a11	13670.568	-55988.782	-243623.192328	13.974
	a10	13671.152	-56002.744	-271714.146000	5.919
	a15	13671.400	-56008.657	-139489.294200	4.517
	a14	13672.814	-56012.947	-77155.689402	3.009
	a13	13675.502	-56014.300	-52117.338122	8.150
			合 計	-1036.049660	
			合 計 面 積	518.0248300	
			地 積	518.02	m ²

1545-23					
地 番	NO	Xn	Yn	Xn · (Yn+1-Yn-1)	距離
	b5	13761.825	-55992.053	-1073.422350	2.978
	b4	13760.484	-55994.712	-335700.767664	22.899
	b3	13767.687	-56016.449	-316532.891817	3.991
	b18	13763.899	-56017.703	22077.293996	3.010
	b17	13762.952	-56014.845	56813.465856	2.829
	b16	13760.424	-56013.575	4430.856528	2.999
	b15	13757.579	-56014.523	39181.584992	3.996
	b12	13756.333	-56010.727	65218.774753	2.993
	b11	13759.172	-56009.782	47565.457604	2.816
	b10	13760.445	-56007.270	189949.182780	11.898
	b9	13756.696	-55995.978	173829.610656	2.984
	b8	13754.032	-55994.634	53984.575600	8.209
			合 計	-256.279066	
			合 計 面 積	128.1395330	
			地 積	128.13	m ²

作成者

(年 月 日作成)

申請人

縮尺

1 / 1

地 番 1545-1~1545-25

地 積 測 量 図 (6/6)

土地の所在 東筑摩郡朝日村大字西洗馬字堰下

地 番		1545-24			
NO	Xn	Yn	Xn · (Yn+1-Yn-1)	距離	
b25	13725.778	-56003.981	-1194.142686	3.005	
b24	13724.417	-56006.660	-191702.656656	11.891	
b23	13728.151	-56017.949	-172343.207654	2.825	
b22	13730.677	-56019.214	-4338.893932	3.003	
b21	13733.526	-56018.265	-39071.881470	3.999	
b29	13734.791	-56022.059	-82298.867672	6.988	
b28	13728.158	-56024.257	-60362.710726	6.988	
b37	13721.524	-56026.456	22009.324496	4.015	
b34	13720.235	-56022.653	64882.991315	2.998	
b33	13723.086	-56021.727	47413.262130	2.831	
b32	13724.360	-56019.198	189464.789800	11.878	
b31	13720.625	-56007.922	173222.890625	3.003	
b30	13717.943	-56006.573	54062.413363	8.253	
合 計			-256.689067		
合 計 面 積			128.3445335		
地 積			128.34	m ²	

地 番		1545-25			
NO	Xn	Yn	Xn · (Yn+1-Yn-1)	距離	
b46	13690.193	-56015.748	-1177.356598	3.013	
b45	13688.837	-56018.438	-217173.399005	13.875	
b44	13693.190	-56031.613	-340741.339960	12.332	
b51	13697.058	-56043.322	-177582.356970	2.834	
b50	13699.599	-56044.578	-4411.270878	2.992	
b49	13702.441	-56043.644	-39284.898347	4.008	
b48	13703.713	-56047.445	-121428.600893	14.143	
b71	13690.506	-56052.505	-26450.057592	3.251	
b62	13689.622	-56049.377	45463.234662	0.201	
b61	13689.567	-56049.184	3039.083874	0.149	
b60	13689.714	-56049.155	16879.417362	1.240	
b59	13689.417	-56047.951	28241.267271	2.726	
b58	13692.004	-56047.092	46265.281516	2.813	
b57	13693.252	-56044.572	203331.098948	12.984	
b54	13689.180	-56032.243	340299.325620	13.195	
b53	13685.041	-56019.713	190098.904531	3.010	
b52	13682.357	-56018.352	54250.545505	8.257	
合 計			-381.120954		
合 計 面 積			190.5604770		
地 積			190.56	m ²	

総合計面積	7237.3221075 m ²
-------	-----------------------------

基本三角点等

点 名	X 座 標	Y 座 標	種 別
豊科	35932.977	-53619.095	電子基準点
和田	23166.748	-25492.517	電子基準点
木祖	-5910.748	-64466.748	電子基準点

使用基準点・座標一覧

測 点 名	X 座 標	Y 座 標	等 級
T-1	13641.123	-56041.250	4級基準点
T-5	13734.322	-56052.605	
4-8	13783.370	-56011.239	
4-9	13765.271	-56061.279	補助基準点
H-1	13678.136	-56013.651	
H-2	13728.668	-56002.789	
H-3	13774.343	-55986.135	
H-1-1	13667.743	-55981.589	

参照点一覧表

筆界点	器械点	後視点	距離	夾角
	T-5	4-9	32.142	0-00-00
b20			25.539	64-16-29
	H-1	H-2	51.686	0-00-00
b52			6.318	299-47-23
	H-1-1	H-1	33.704	0-00-00
a11			7.728	3-28-28
	H-3	H-2	48.616	0-00-00
b6			8.001	10-31-32

測量年月日	令和8年 3月30日
座標系	世界測地系(測地成果2011) VIII系

作成者

(年 月 日作成)

申請人

縮尺

1 / 1